COMUNE DI NURACHI

PROVINCIA DI ORISTANO

Oggetto:

PROGETTO DI LOTTIZZAZIONE CONVENZIONATA

Stralcio funzionale n.2 "Impresa F.lli Medda Pietro e Francesco snc" del Comparto Edilizio C39 nel Comune di Nurachi

Tavola n° 13: Schema distribuzione illuminazione elettrica pubblica stralcio funzionale 2 del comparto C39

COMMITTENTE	DATA	AGGIORNAMENTI
F.lli Medda Pietro e Francesco snc Via Nuova 3/a Nurreci (OR)	Ottobre 2013	Ottobre 2013

COLLABORATORI
Geom. Marco Medda

PROPRIETARI	PROGETTISTA
F.lli Medda Pietro e Francesco snc Via Nuova 3/a Nurreci (OR)	Ing. Giuseppe Medda

Studio Tecnico Ing. Giuseppe Medda Via Nuova n°3/a Nureci (OR) Tel. 0783967008 - 3476436521

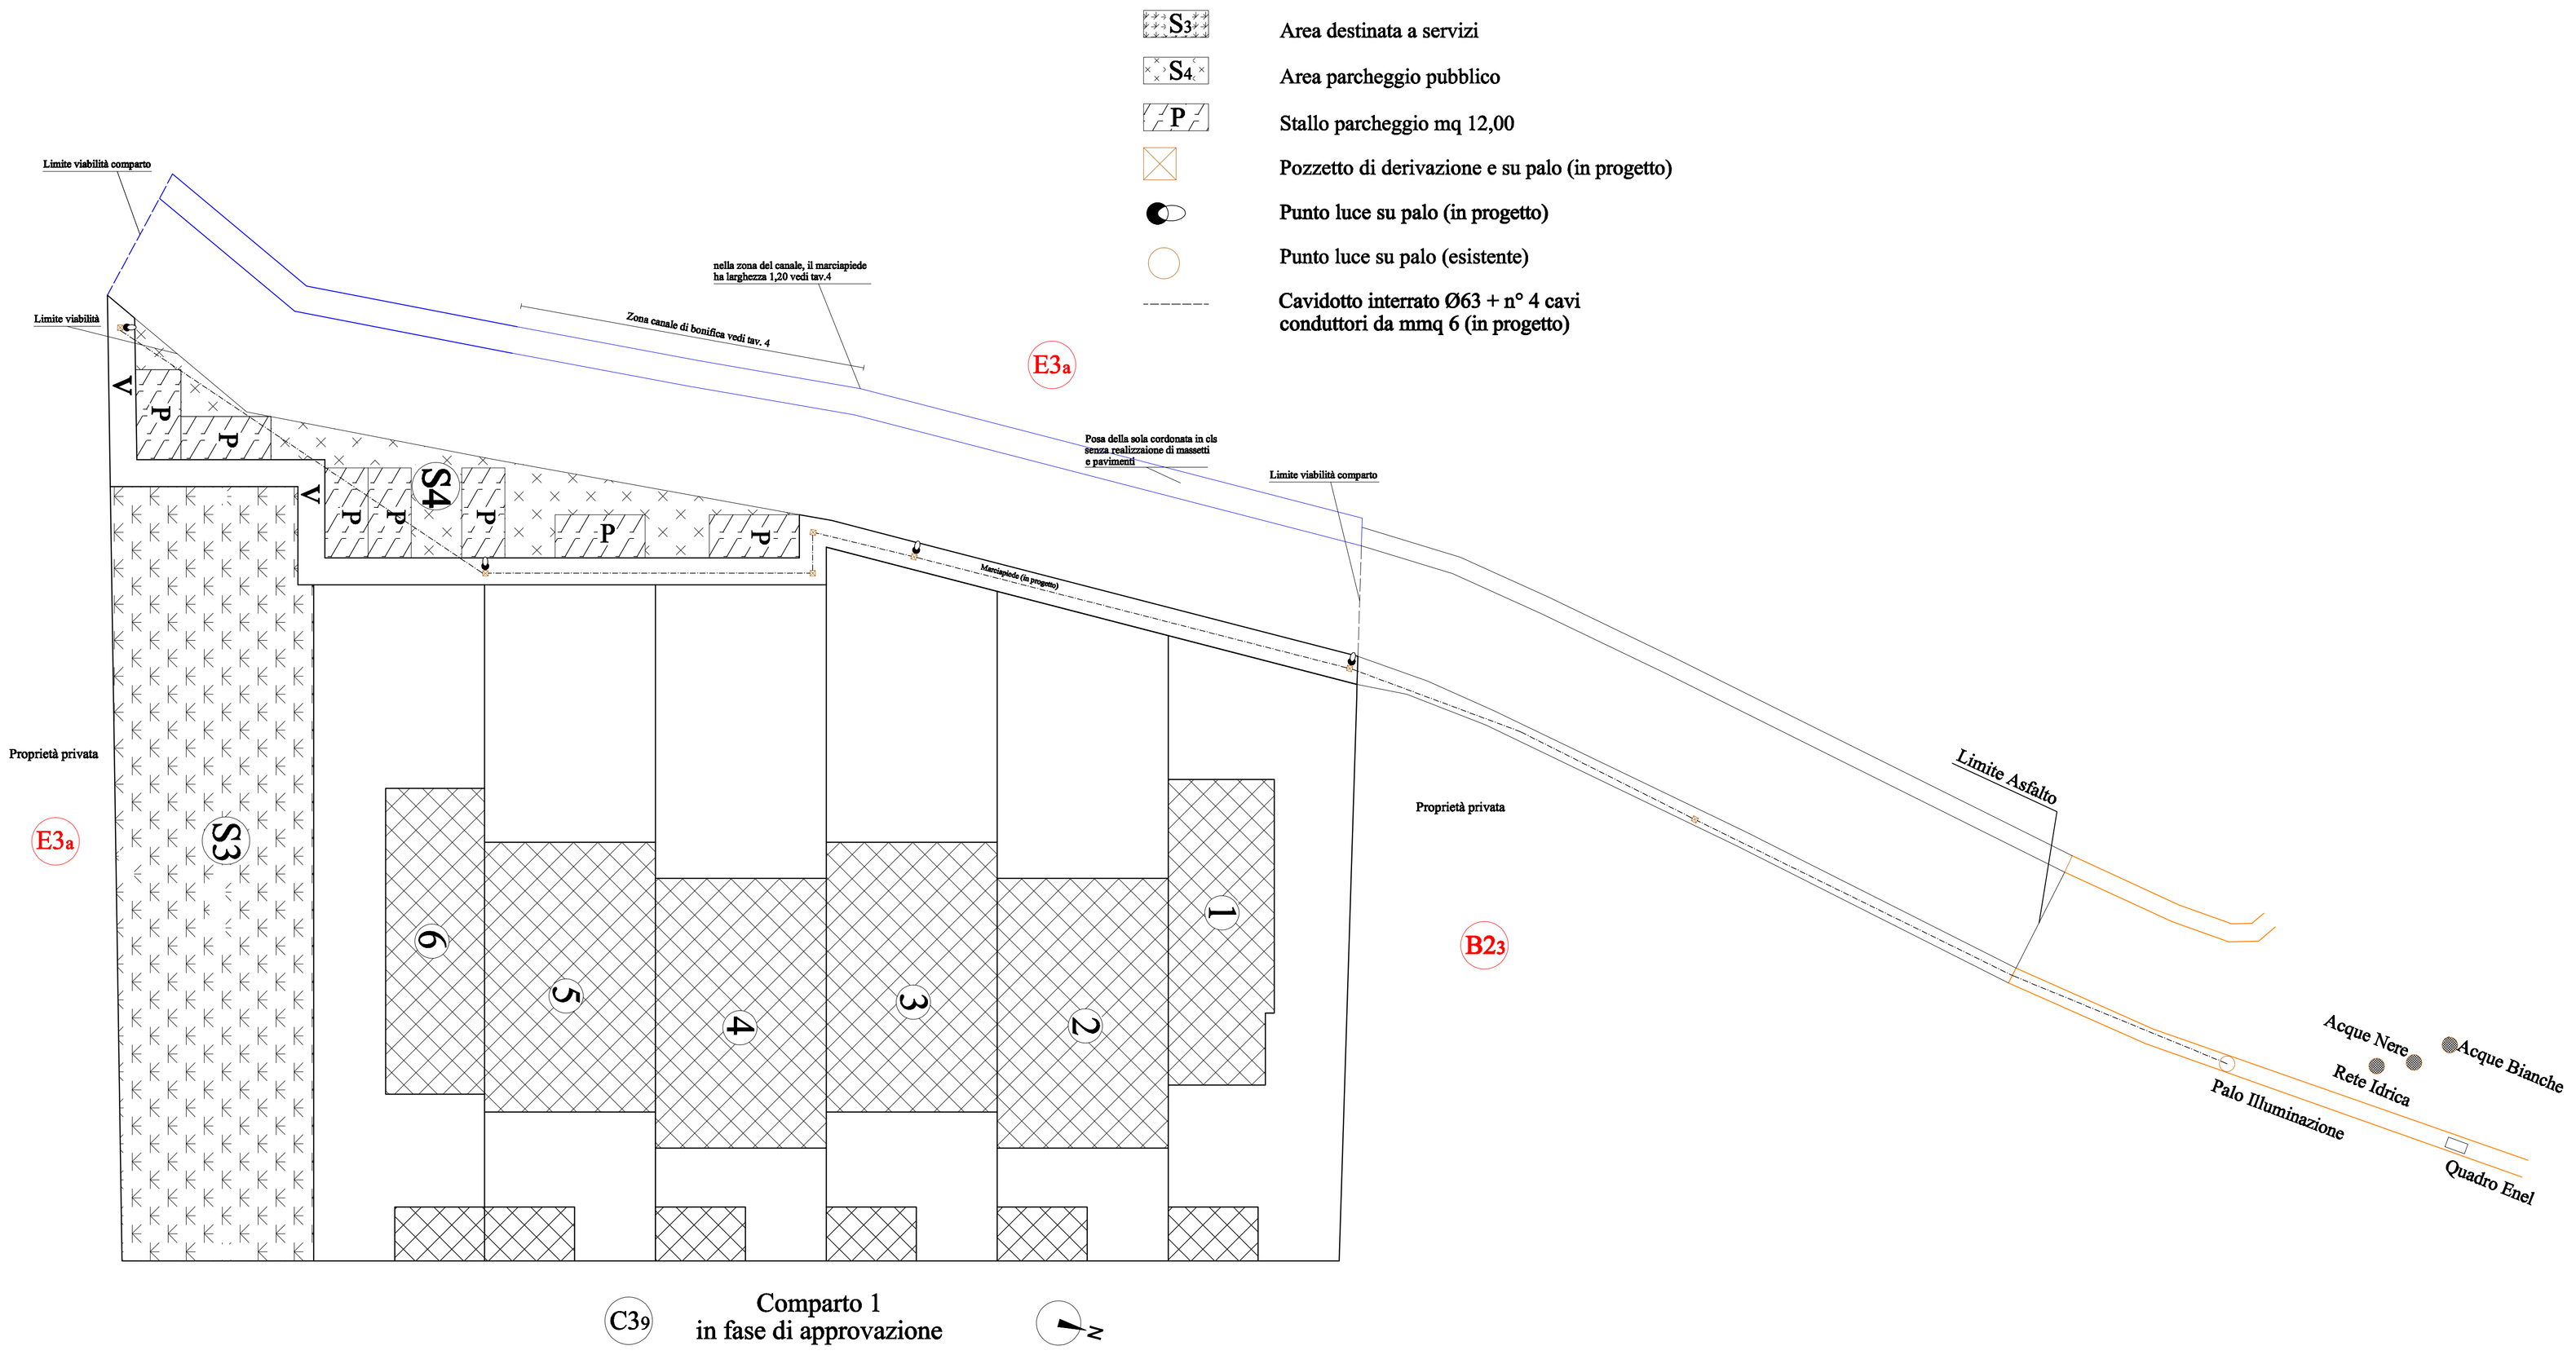

Planimetria Comparto C39 stralcio funzionale 2 scala 1:200