

# COMUNE DI NURACHI

PROVINCIA DI ORISTANO

Oggetto:

**PROGETTO DI LOTTIZZAZIONE CONVENZIONATA**  
Stralcio funzionale n.2 "Impresa F.lli Medda Pietro e Francesco suc"  
del Comparto Edilizio C39, nel Comune di Nurachi

Tavola n° 12: Schema rete idrica di adduzione stralcio funzionale 2 del comparto C39

COMMITTENTE  
F.lli Medda Pietro e Francesco suc  
Via Nuova 3/A Nuraci (OR)


DATA ADOZIONE  
Ottobre 2013 Ottobre 2013

COLLABORATORI  
Geom. Marco Medda

PROPRIETARI  
F.lli Medda Pietro e Francesco suc  
Via Nuova 3/A Nuraci (OR)

PROGETTISTA  
Ing. Giuseppe Medda

Studio Tecnico Ing. Giuseppe Medda Via Nuova n°3/A Nuraci (OR) Tel. 0783967008 - 347645621

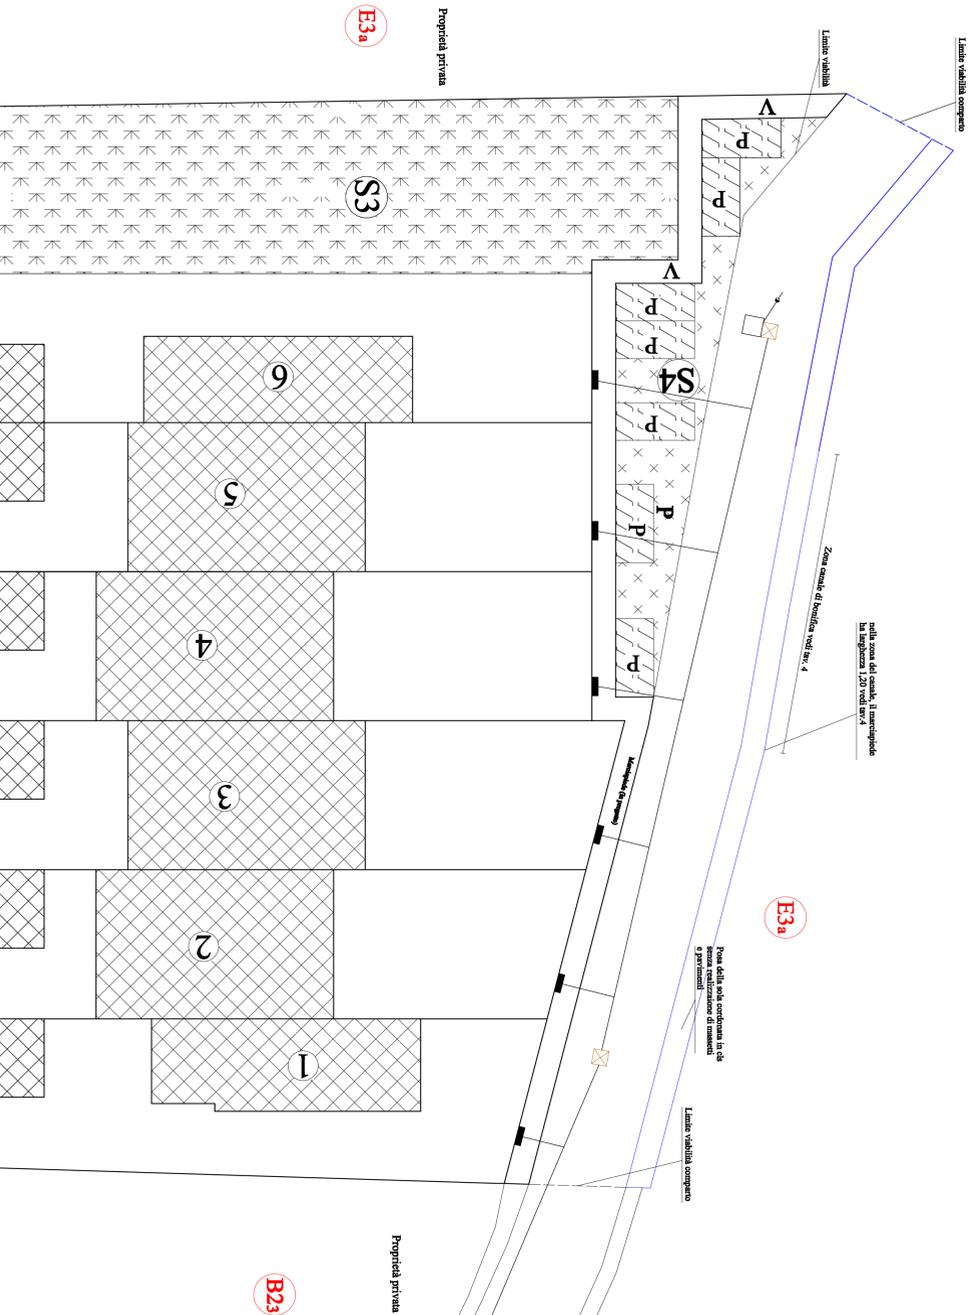

Comparto 1  
in fase di approvazione

C39



Planimetria Comparto C39 stralcio funzionale 2 scala 1:200

- Area destinata a servizi
- Area parcheggio pubblico
- Stallo parcheggio mq 12,00
- Linea con tubazione in ghisa sferoidale Ø80mm (in progetto)
- Allaccio utenza privata con tubo in polietilene Ø32 (in progetto)
- tratto di collegamento catioira-collettore in PVC S4 Ø200 (in progetto)
- Pozzetto esistente con saracinesca tipo "Sicilia" (esistente)
- Pozzetto di ispezione rete idrica (in progetto)
- Pozzetto acque nere per scarico linea (in progetto)
- Pozzetto di raccordo fine linea (esistente)
- Allaccio a pozzetto acque nere per scarico linea (in progetto)
- Apparecchiatura sottosuolo con saracinesca Ø80mm (in progetto)

