

COMUNE DI NURACHI

PROVINCIA DI ORISTANO


Oggetto:
PROGETTO DI LOTTIZZAZIONE CONVENZIONATA
 Stralcio funzionale n.2 "Impresa F.lli Medda Pietro e Francesco snc"
 del Comparto Edilizio C39, nel Comune di Nurachi

Tavola n° 8 - Tipologie edilizie stralcio funzionale 2 del comparto C39

COMITENTE		DATA		AGGIORNAMENTI	
F.lli Medda Pietro e Francesco snc Via Nuova 3/A Nurachi (OR)		Ottobre 2013		Ottobre 2013	
PROPRIETARI		COLLABORATORI		PROGETTISTA	
F.lli Medda Pietro e Francesco snc Via Nuova 3/A Nurachi (OR)		Geom. Marco Medda		Ing. Giuseppe Medda	

- Viabilità strade in progetto
- Viabilità marciapiedi in progetto
- Area destinata a servizi
- Area parcheggio pubblico
- Stallo parcheggio mq 12,00
- Sup. coperta massima lotti


Comparto 2 stralcio funzionale			
Lotto N°	Superficie mq	Tipologia r.f. tipo	Tipologia r.f. tipo
1	334,95	a schiera	A
2	342,10	a schiera	B
3	365,44	a schiera	B
4	388,07	a schiera	B
5	377,87	a schiera	B
6	395,26	a schiera	A

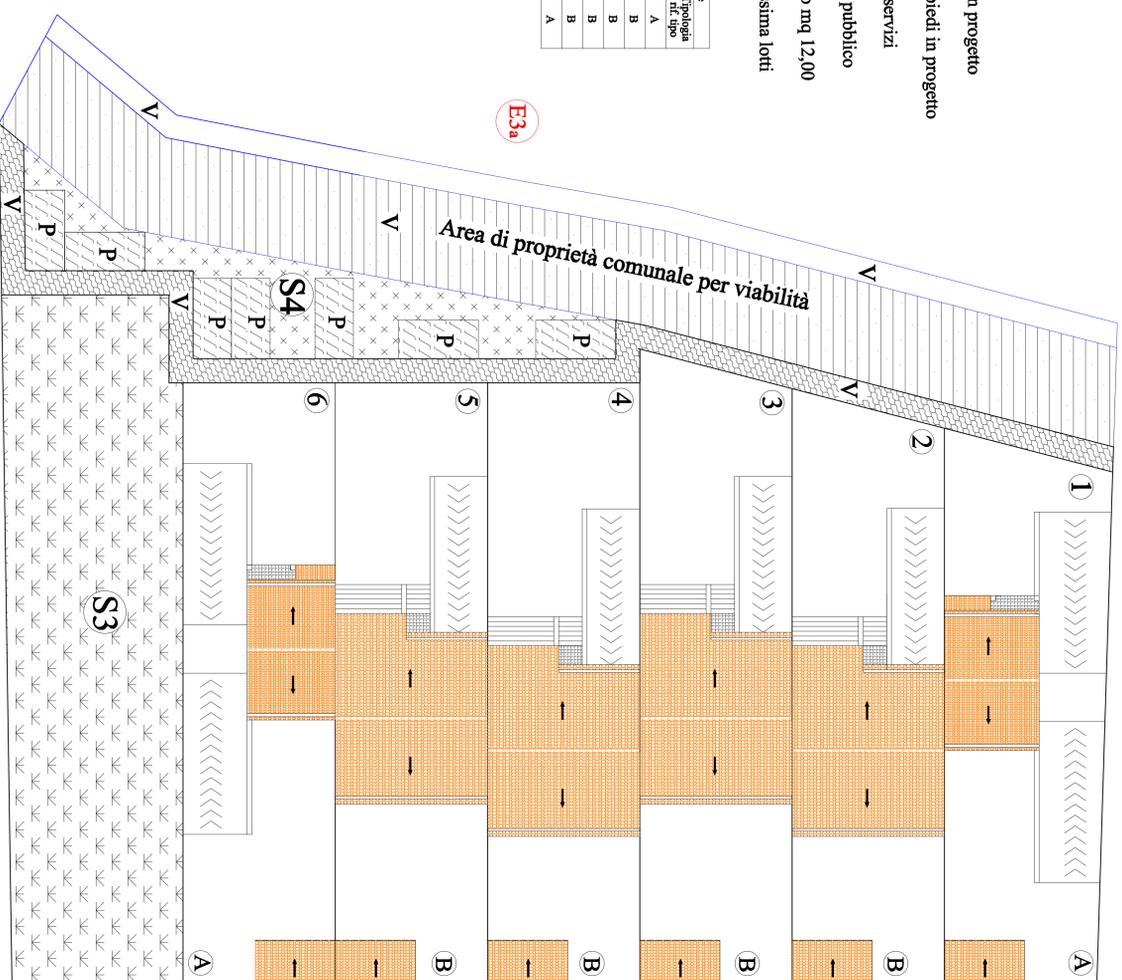

Planimetria Comparto C39 stralcio funzionale 2 scala 1:200

C39
 in fase di approvazione
 Comparto I

Tipologia Edilizia scala 1:100
 Casa a schiera A - Modulo di Testa

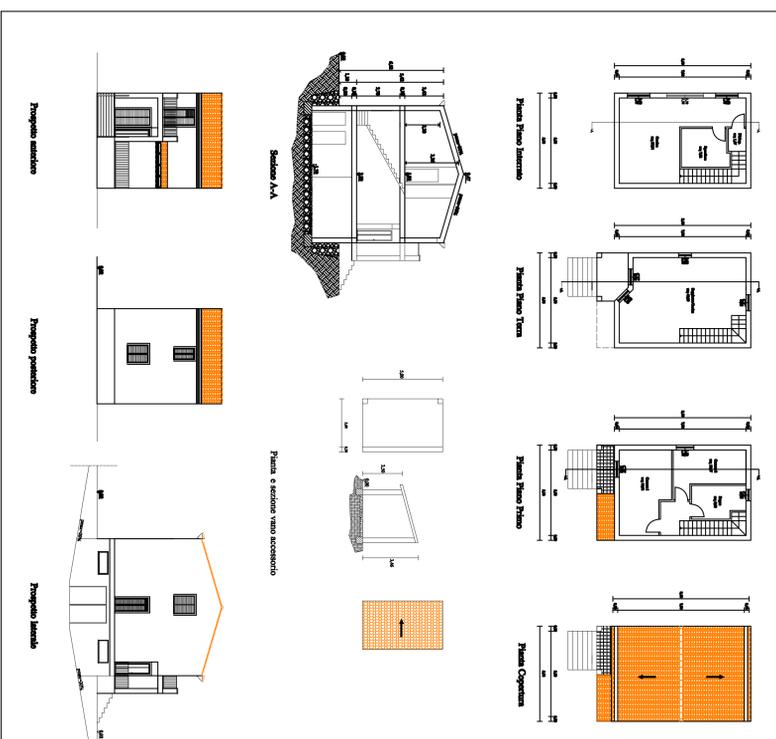

Tipologia Edilizia scala 1:100
 Casa a schiera B - Modulo centrale

