






COMUNE DI NURACHI

PROVINCIA DI ORISTANO

Oggetto:
PROGETTO DI LOTTIZZAZIONE CONVENZIONATA
 Stralcio funzionale n.2 "Impresa F.lli Medda Pietro e Francesco suc"
 del Comparto Edilizio C39, nel Comune di Nurachi

Tavola n° 9: Viabilità stralcio funzionale 2 del comparto C39

COMMITTENTE		DATA		AGGIORNAMENTI	
F.lli Medda Pietro e Francesco suc Via Nuova 3/a Nuraci (OR)		Ottobre 2013		Ottobre 2013	
PROPRIETARI		COLLABORATORI		PROGETTISTA	
F.lli Medda Pietro e Francesco suc Via Nuova 3/a Nuraci (OR)		Geom. Marco Medda		Ing. Giuseppe Medda	

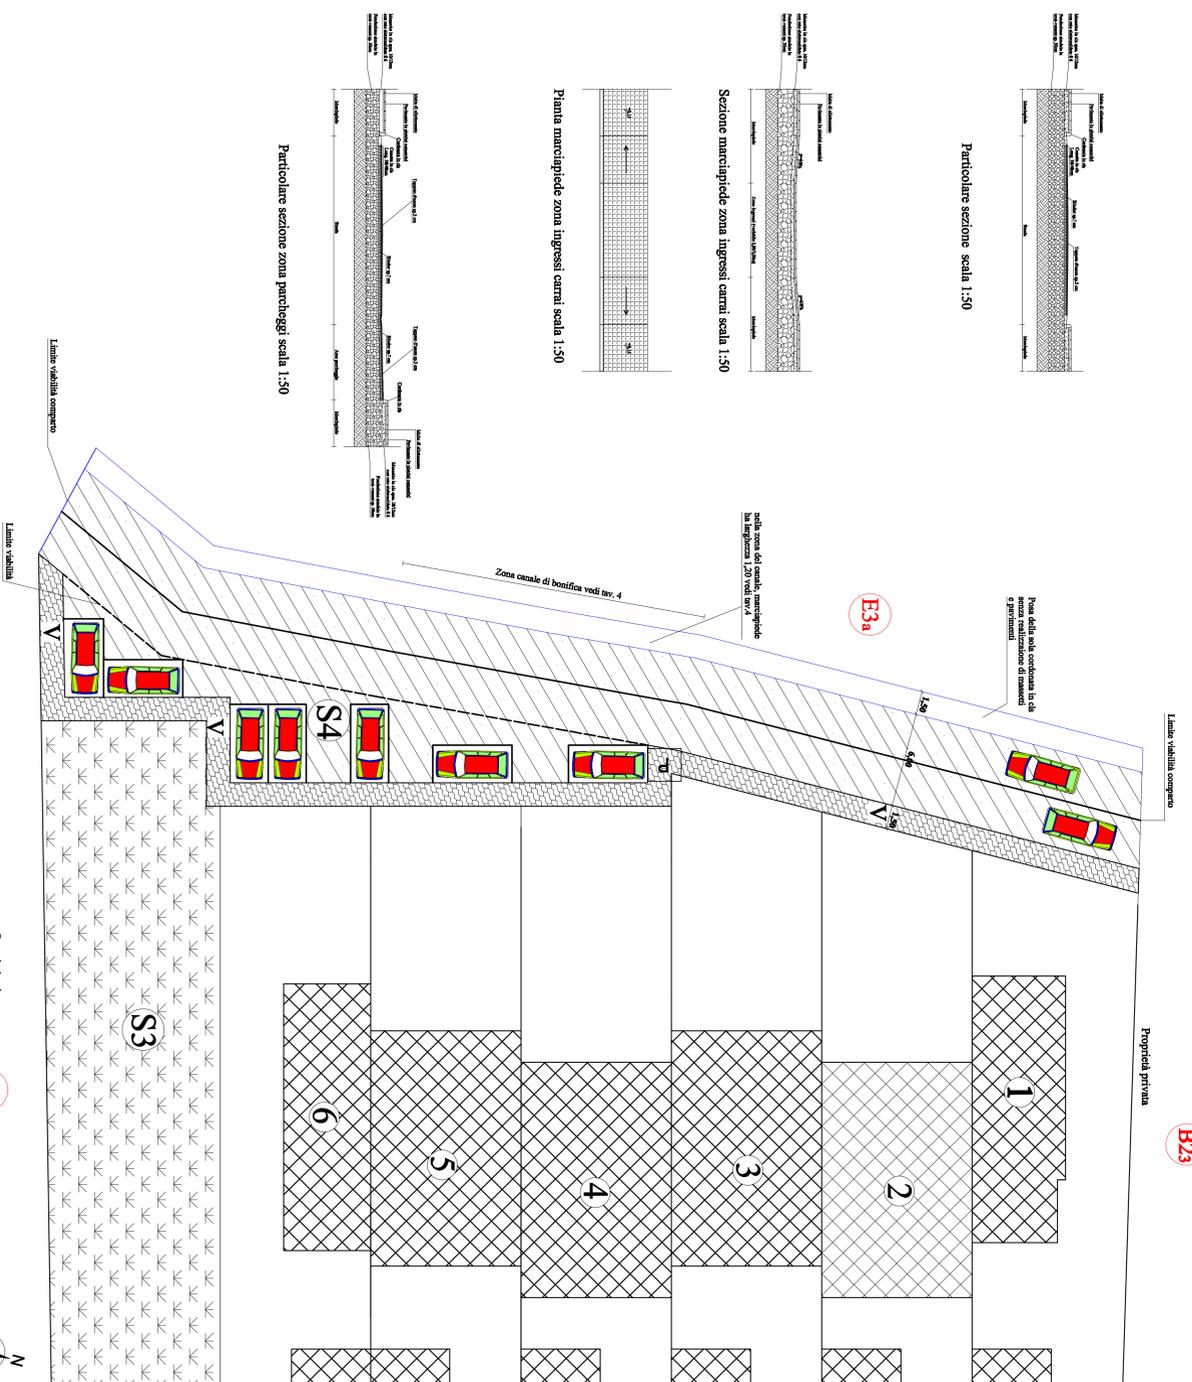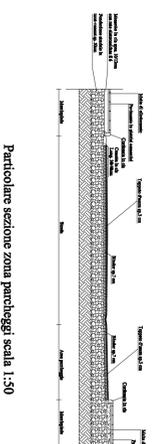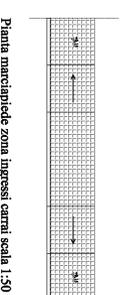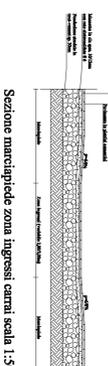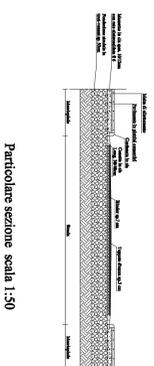

- C39** Comparto 1
 in fase di approvazione
- Viabilità strade in progetto da bitumare
 - Viabilità marciapiedi in progetto
 - Area destinata a servizi in progetto
 - Area parcheggio pubblico da bitumare
 - Stallo parcheggio mq 12,00
 - Sup. coperta massima lotti

Planimetria Comparto C39 stralcio funzionale 2 scala 1:200