

COMUNE DI NURACHI

PROVINCIA DI ORISTANO

Oggetto:
PROGETTO DI LOTTIZZAZIONE CONVENZIONATA
Stralcio funzionale n.2 "Impresa F.lli Medda Pietro e Francesco snc"
del Comparto Edilizio C3, nel Comune di Nurachi

Tavola n° 4: Calcolo aree stralcio funzionale 2 del comparto C39

COMMITTENTE
F.lli Medda Pietro e Francesco snc
Via Nuova 3/a Nuraci (OR)

PROPRIETARI
F.lli Medda Pietro e Francesco snc
Via Nuova 3/a Nuraci (OR)

DATA
Ottobre 2013

AGGIORNAMENTI
Ottobre 2013

COLLABORATORI
Geom. Marco Medda

PROGETTISTA
Ing. Giuseppe Medda

Studio Tecnico Ing. Giuseppe Medda Via Nuova n°3/a Nuraci (OR) Tel. 0783967008 - 3476436521

CALCOLO AREA LOTTI COMPARTO 2 - STRALCIO FUNZIONALE 2 -


Lotto 1: 16,20 mq + 318,75 mq = 334,95 mq
Lotto 2: 342,10 mq
Lotto 3: 365,44 mq
Lotto 4: 357,11 mq
Lotto 5: 357,11 mq
Lotto 6: 357,11 mq
Totale superficie: 2113,82 mq

CALCOLO AREA SERVIZI (S3) E PARCHEGGI (S4) COMPARTO 2 - STRALCIO FUNZIONALE 2 -

S3: 435,45 + 32,70 = 468,15 mq (area a verde)
S4: 127,63 + 9,74 + 32,17 = 169,54 mq (area parcheggio e spazi di manovra)
Totale superficie: 637,69 mq

CALCOLO VIABILITA' (V) COMPARTO 2 - STRALCIO FUNZIONALE 2 -

Sm: 118,02 mq (superficie ordinaria per marciapiedi)
Sv: 90,12 mq (superficie ordinaria per strade)
Totale superficie: 208,14 mq

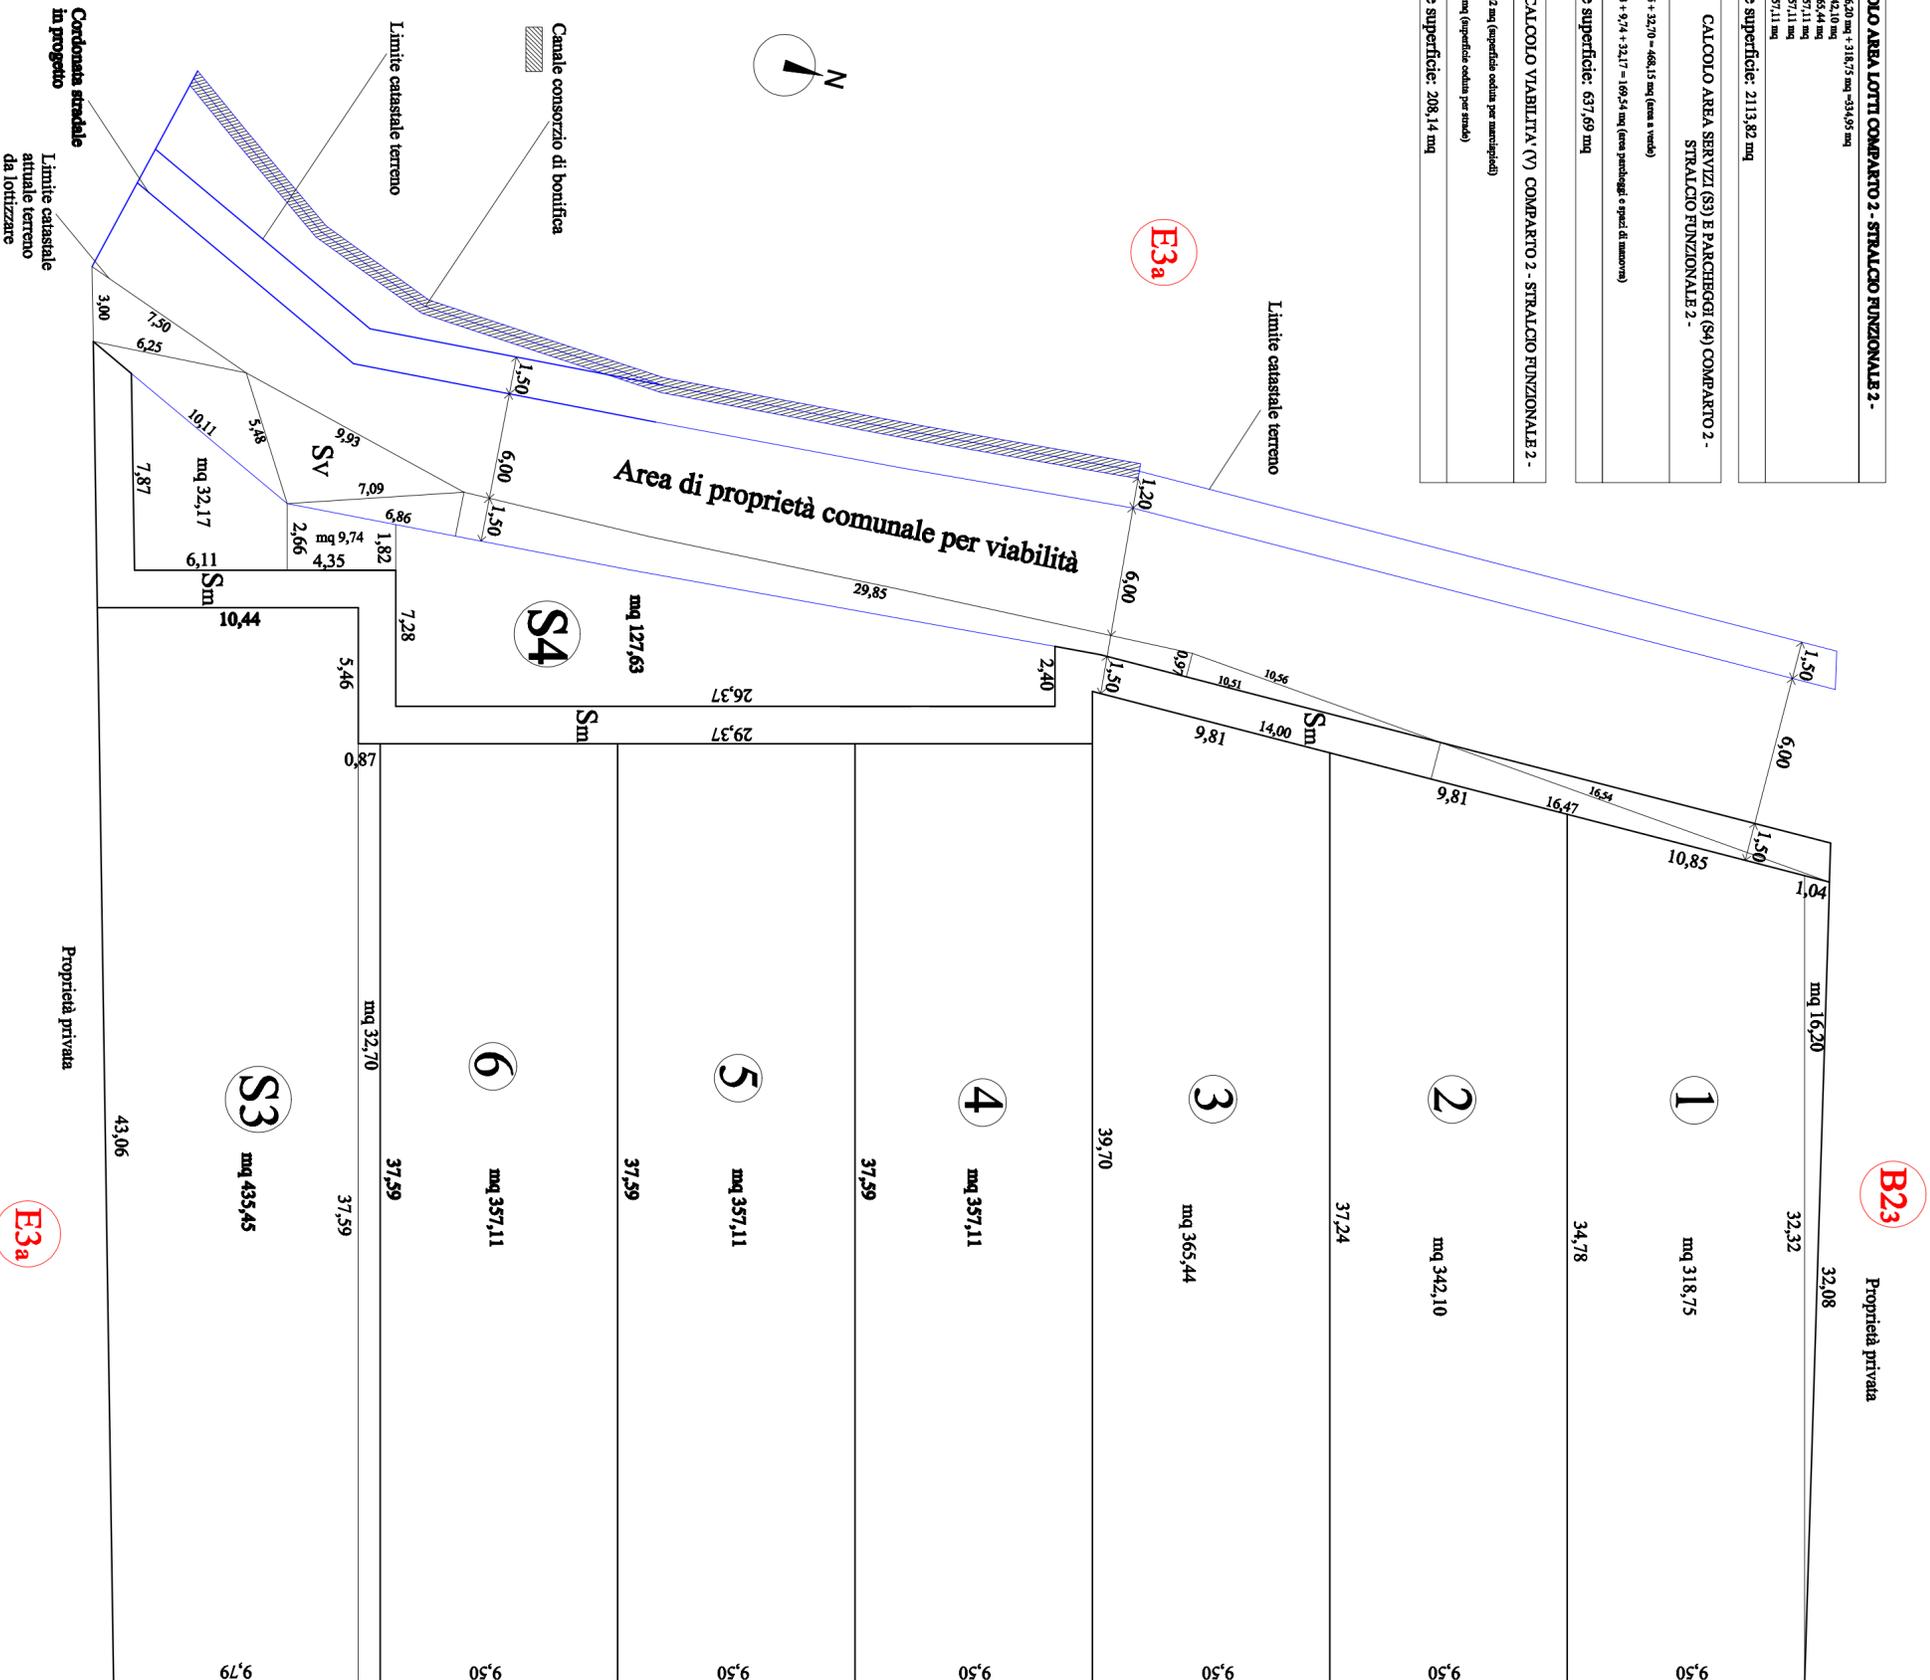

Planimetria Comparto C39 stralcio funzionale 2 scala 1:200

in fase di approvazione