


ACQUE BIANCHE

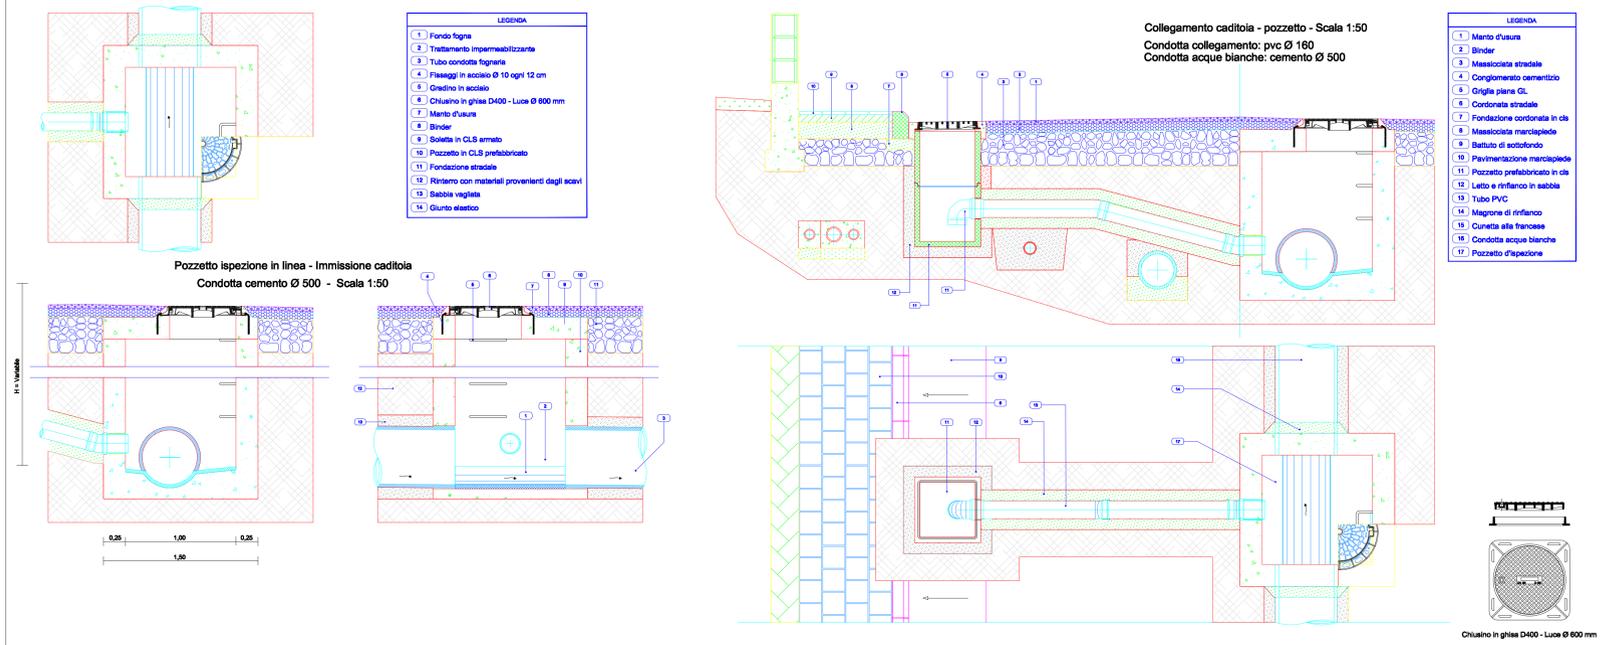


RETE IDRICA


Gruppo per contatore: Armadio da incasso in lamiera zincata con alette di ancoraggio, sportello in vetroresina con serratura a chiave triangolare, valvola a sfera piombabile, valvola automatica di sfogo aria a grande portata tipo RESKO piombabile, contatore d'acqua "Meter Top" a lettura frontale, valvola a sfera in ottone nichelato con rubinetto di campionamento, valvola di ritegno tipo "Europa".

Dimensioni telaio: esterno mm 610x410, interno mm 560X360, profondità mm 200.


Può essere fornito con dicitura dell'Ente gestore o altre su richiesta.

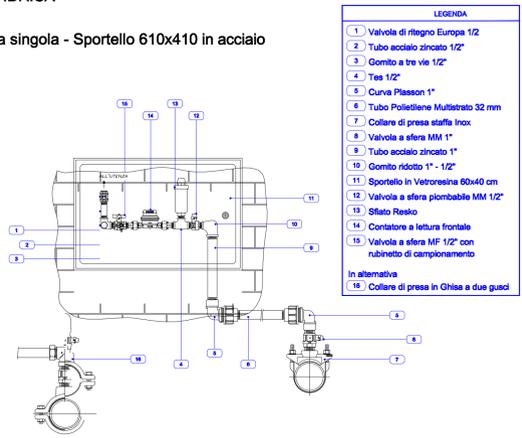

Lo sportello in vetroresina è indispensabile per consentire, anche in seguito, la installazione di contatori con applicazioni per "telelettura", le cui onde radio verrebbero disturbate da sportelli metallici.

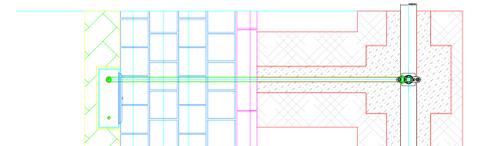

Gruppo contatore - utenza singola
Sportello 35x35 in vetroresina
Scala 1:20

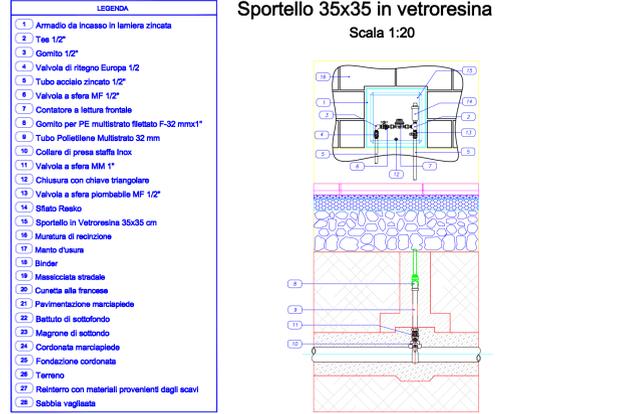

COMUNE DI NURACHI

PROVINCIA DI ORISTANO

Oggetto:
PROGETTO DI LOTTIZZAZIONE CONVENZIONATA
Stralcio funzionale n.2 "Impresa F.lli Medda Pietro e Francesco snc"
del Comparto Edilizio C3⁹ nel Comune di Nurachi

Tavola n° 16: Particolari degli impianti

COMMITTENTE
F.lli Medda Pietro e Francesco snc
Via Nuova 3/a Nuraci (OR)

DATA **AGGIORNAMENTI**
Ottobre 2013 Ottobre 2013

COLLABORATORI
Geom. Marco Medda

PROPRIETARI
F.lli Medda Pietro e Francesco snc
Via Nuova 3/a Nuraci (OR)

PROGETTISTA
Ing. Giuseppe Medda

ACQUE NERE

