



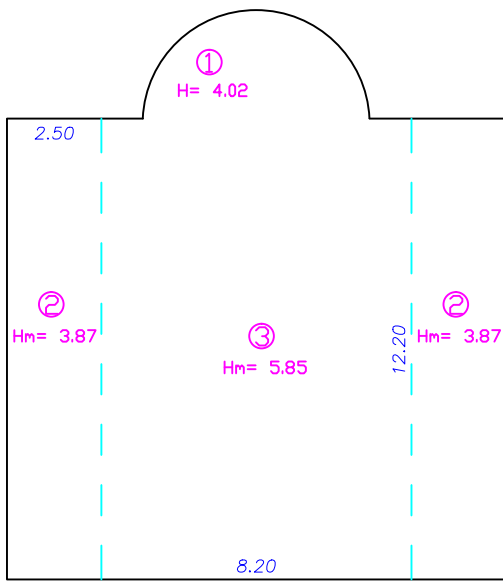

CALCOLO SUPERFICIE COPERTA		
1	1/2 X 3.14 X 2.97²	13.84 mq.
2	8.20 X 12.20	100.04 mq.
3	2 X 2.50 X 12.00	60.00 mq.
SOMMANO		173.88 mq.

CALCOLO VOLUME		
1	13.84 X 4.02	55.64 mc.
2	100.04 X 5.85	585.23 mc.
3	60.00 X 3.87	232.20 mc.
SOMMANO		873.07 mc.

CALCOLO SUPERFICI E VOLUMI - Edificio Chiesa

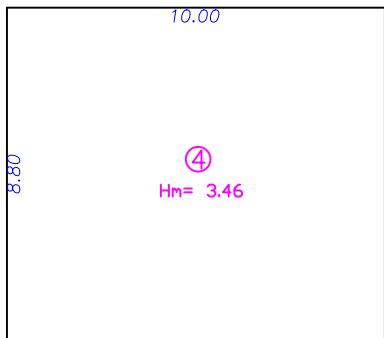

CALCOLO SUPERFICIE COPERTA		
4	10.00 X 8.80	88.00 mq.
SOMMANO		88.00 mq.

CALCOLO VOLUME		
4	88.00 X 3.46	304.48 mc.
SOMMANO		304.48 mc.

CALCOLO SUPERFICI E VOLUMI - Locale Ripostiglio

CALCOLO SUPERFICIE COPERTA		
1/2/3	Chiesa	173.88 mq.
4	Locale ripostiglio	88.00 mq.
SOMMANO		261.88 mq.

CALCOLO VOLUME		
1/2/3	Chiesa	873.07 mc.
4	Locale ripostiglio	304.48 mc.
SOMMANO		1.177.55 mc.

RIEPILOGO SUPERFICI COPERTE E VOLUMI

INDICI DI PIANO:	
Superficie del Comparto G9 ₁ :	Mq. 30.621,30
Superficie max copribile	Mq. 600.00
Volumetria max edificabile:	Mq. 2.750.00
Altezza max edificio Chiesa:	M. 7.00
Altezza max locali accessori:	M. 4.00
Distanza min dai confini	M. 10.00

INDICI DI PROGETTO	
Superficie del Comparto G9 ₁ :	Mq. 30.621,30
Superficie coperta:	Mq. 261,88
Volume complessivo:	Mc. 1.177,55
Superficie per camminamenti:	Mq. 5.450,00
Superficie a parcheggio:	Mq. 3.563,00
Superficie per attività culturali:	Mq. 7.184,00
Rapporto di copertura:	Mc./Mq 0.009
Indice di fabbricabilità:	Mc./Mq 0.038

VERIFICA PARAMETRI URBANISTICI

PARROCCHIA SAN GIOVANNI BATTISTA - NURACHI -

PROGETTO:

per la ricostruzione della chiesa campestre intitolata ai Santi Giusto e Pastore.

ELABORATI:

Planovolumetrico.

PROGETTISTI:

Ing. Giambenedetto Sardu

Geom. Renzo Ponti

DATA:


GIUGNO 2013

ALL. 3C

IL PARROCO:

Sac. Cau Don Ignazio

I PROGETTISTI:

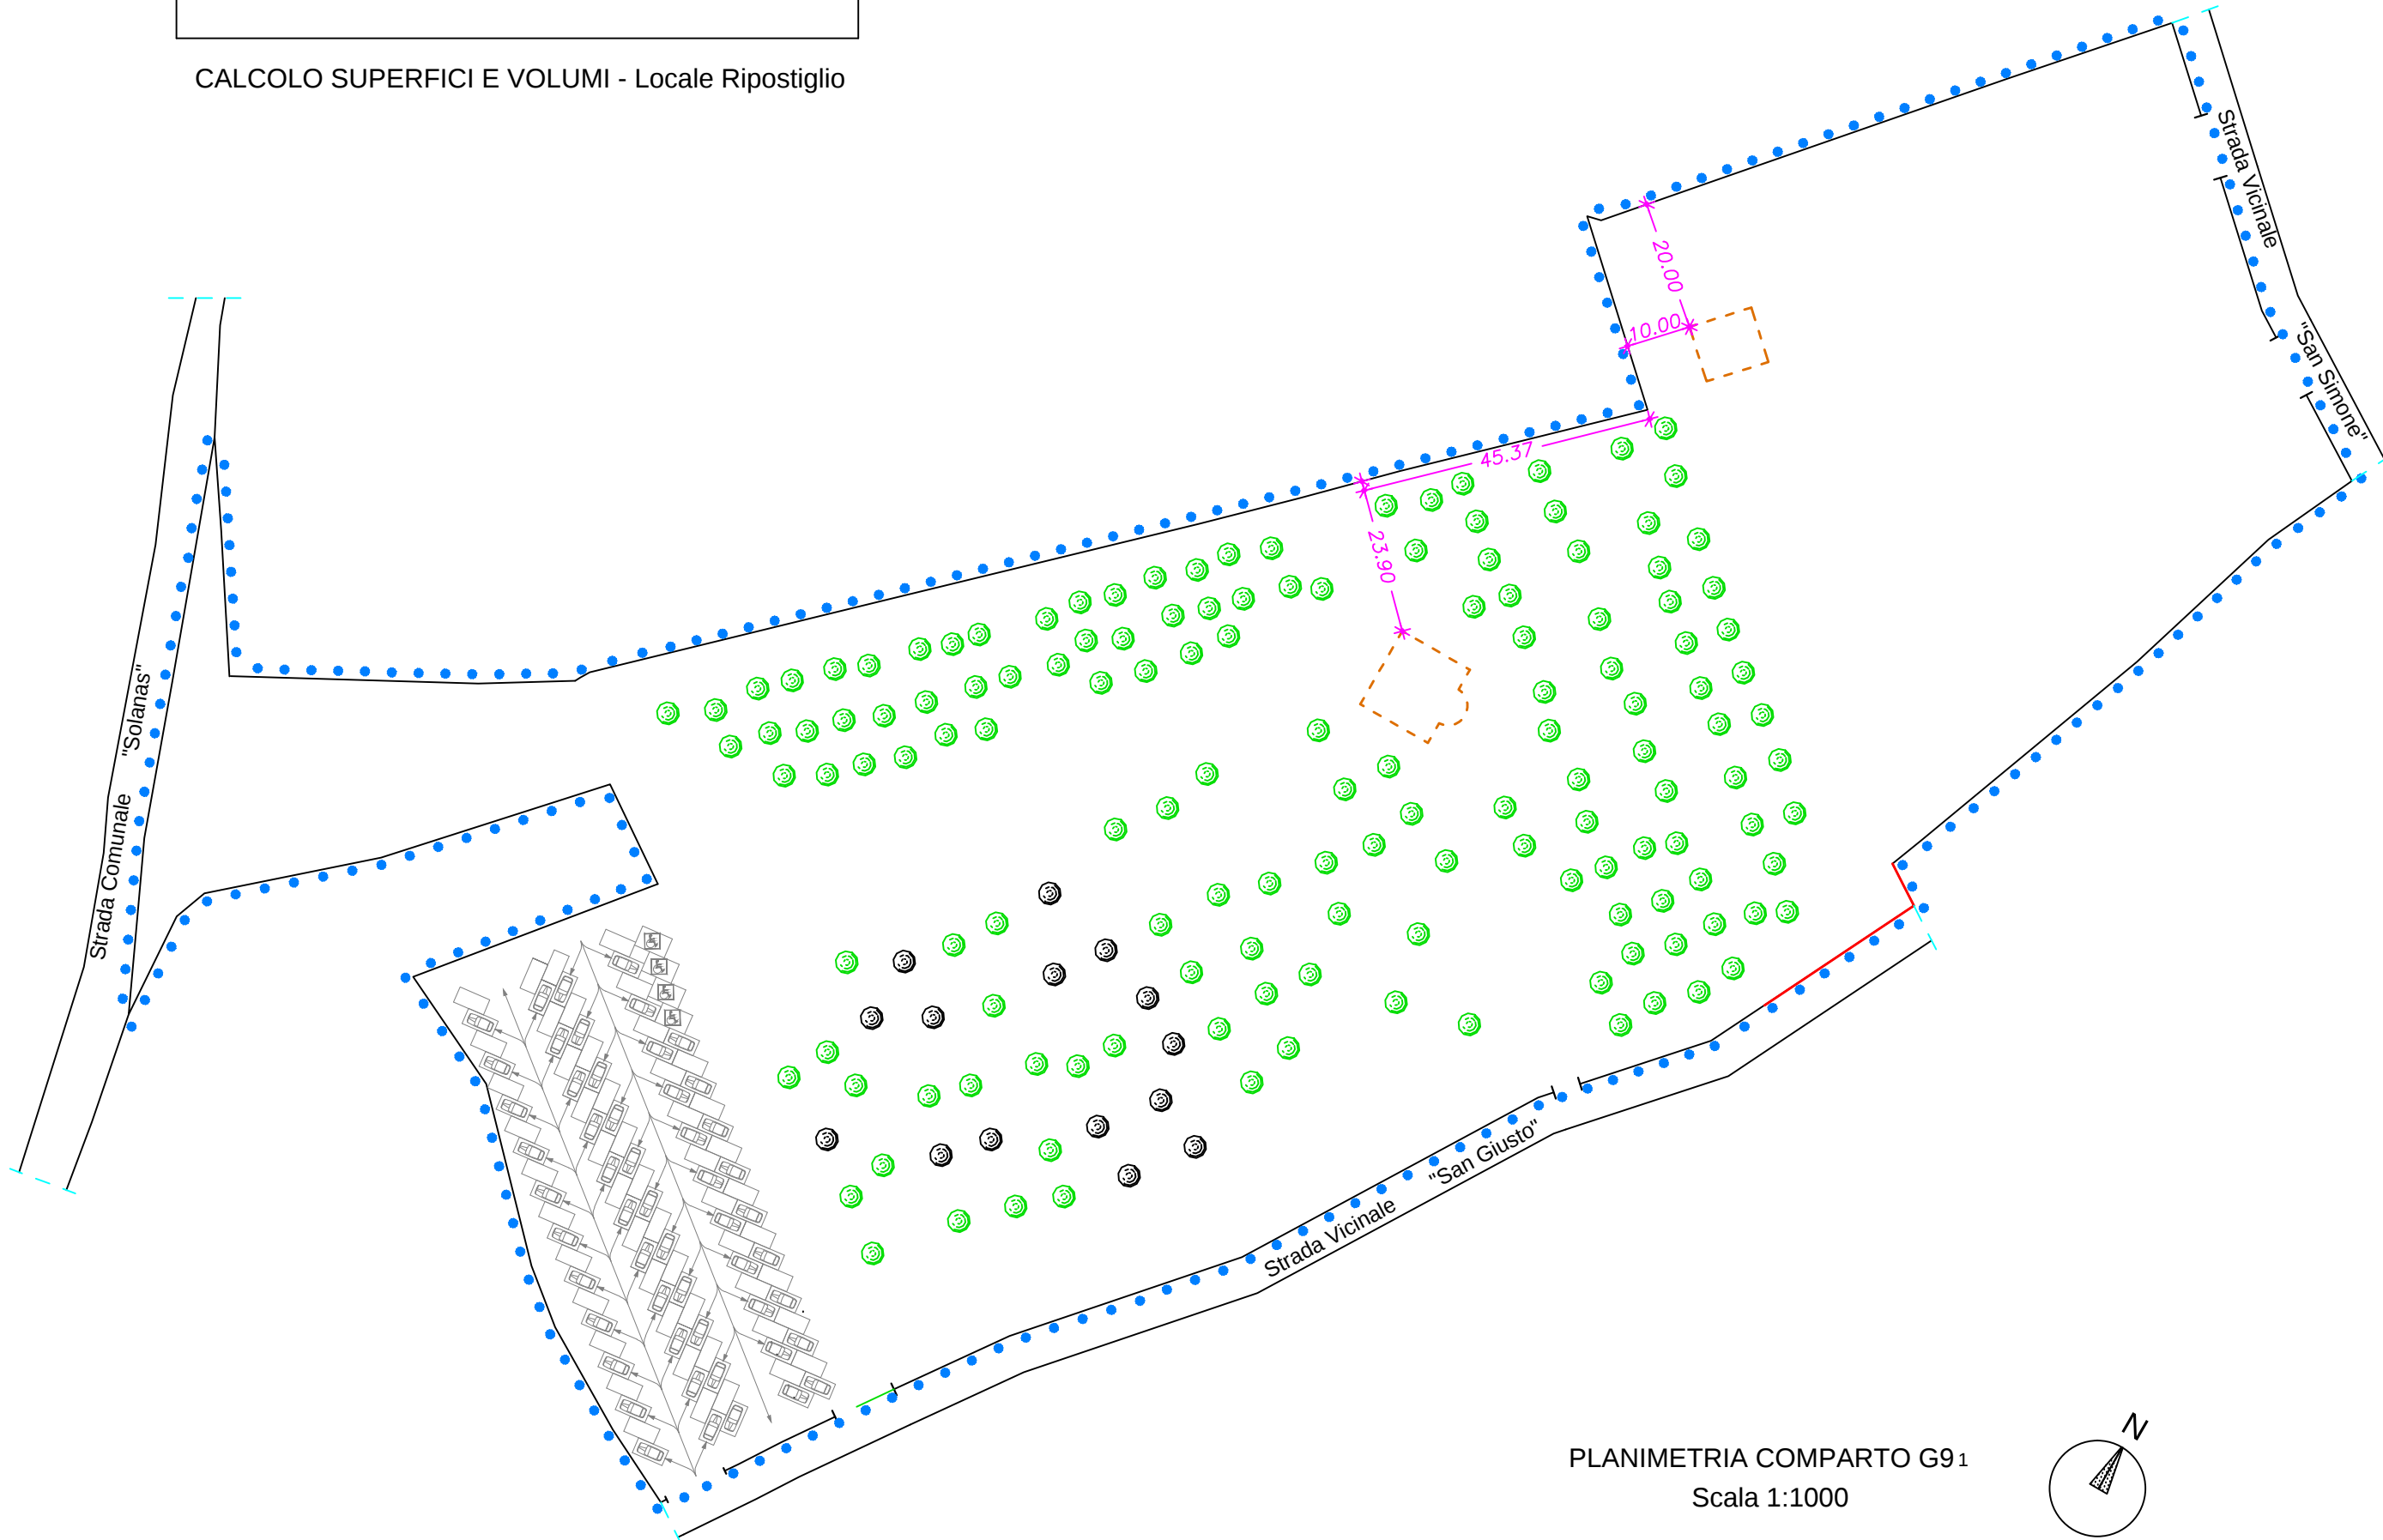

PLANIMETRIA COMPARTO G9₁
Scala 1:1000

