

**PARROCCHIA SAN GIOVANNI BATTISTA
- NURACHI -**

PROGETTO:
per la ricostruzione della chiesa campestre intitolata ai Santi Giusto e Pastore.

ELABORATI:
Schema distribuzione impianti.



PROGETTISTI:
Ing. Giambenedetto Sardu Geom. Renzo Ponti

DATA:
GIUGNO 2013


ALL. 3F

IL PARROCO:
Sac. Cau Don Ignazio


I PROGETTISTI:

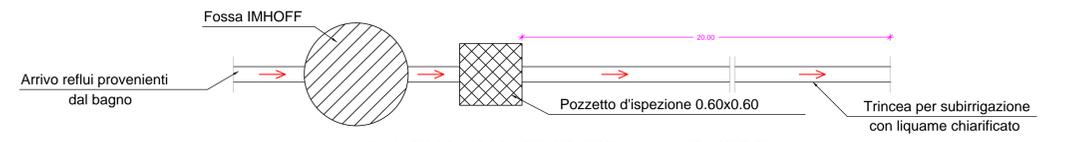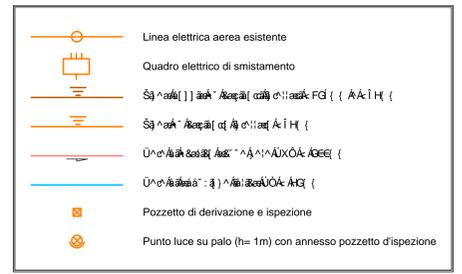


SCHEMA SMALTIMENTO ACQUE NERE
Scala 1:50

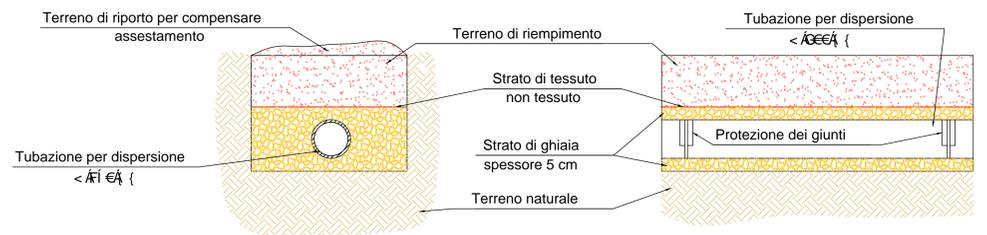

PARTICOLARI DI POSA TRINCEA
Scala 1:50

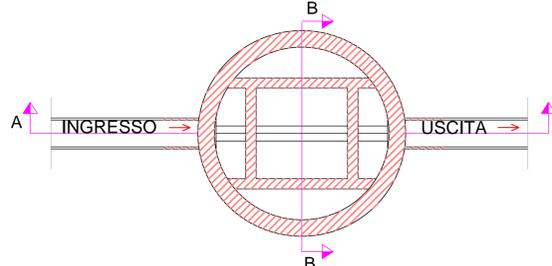

PIANTA FOSSA "IMHOFF" PREFABBRICATA IN CEMENTO

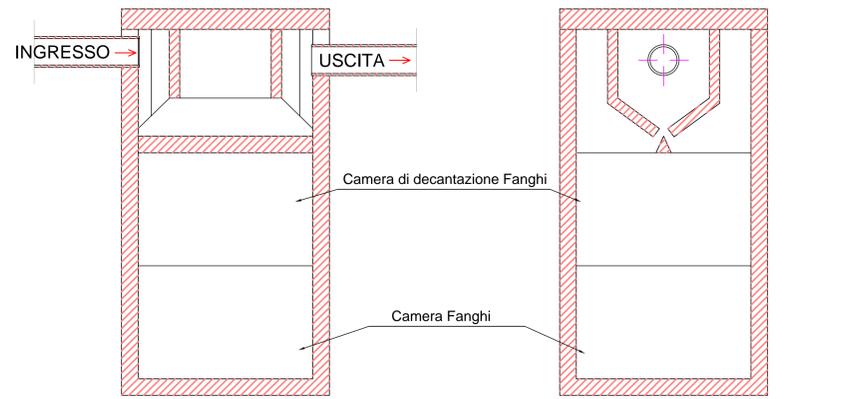

SEZIONE A-A FOSSA "IMHOFF"

SEZIONE B-B FOSSA "IMHOFF"