

**PARROCCHIA SAN GIOVANNI BATTISTA
- NURACHI -**

PROGETTO:
per la ricostruzione della chiesa campestre intitolata ai Santi Giusto e Pastore.

ELABORATI:
Piante, sezioni e prospetti struttura connessa.

PROGETTISTI:
Ing. Giambenedetto Sardu Geom. Renzo Ponti


DATA:
GIUGNO 2013

ALL. 3E


IL PARROCO:
Sac. Cau Don Ignazio

I PROGETTISTI:


PIANTA QUOTATA - Scala 1:100

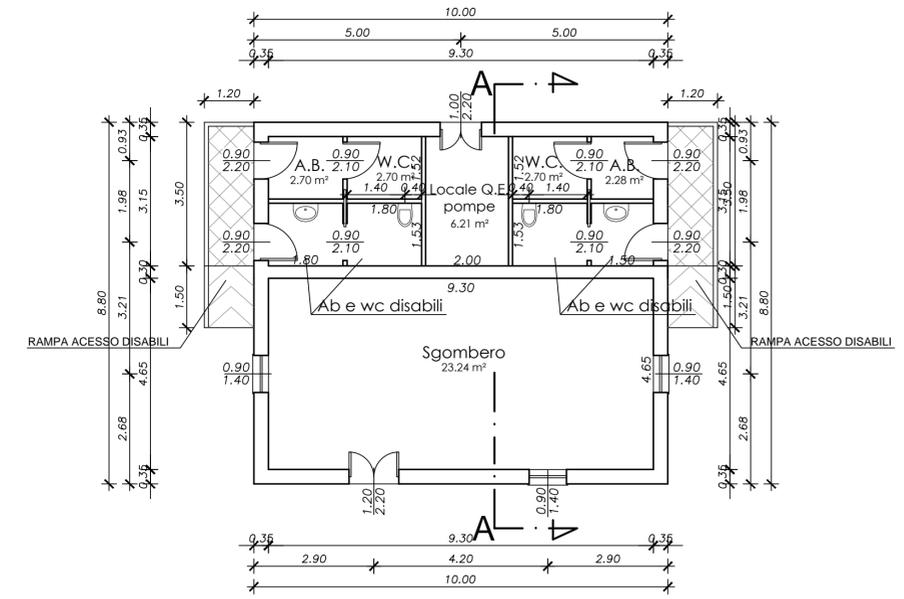


PIANTA DELLA COPERTURA - Scala 1:100

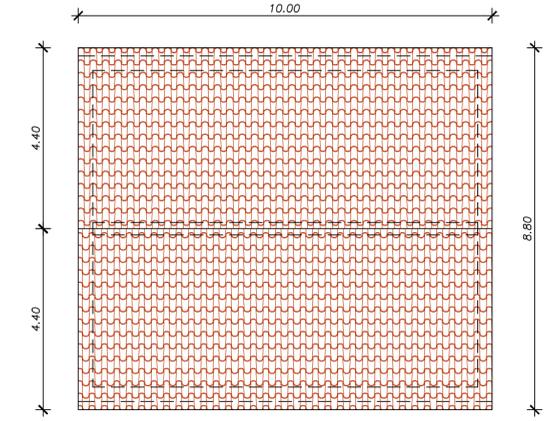

SEZIONE A-A - Scala 1:100

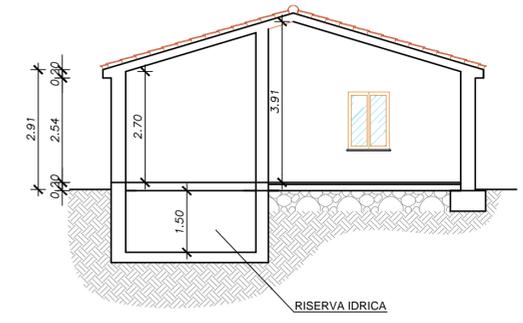

PROSPETTO ANTERIORE - Scala 1:100

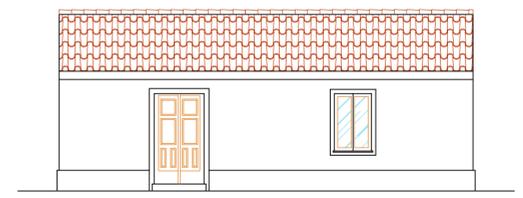

PROSPETTO LATERALE SINISTRO - Scala 1:100



PROSPETTO POSTERIORE - Scala 1:100

