




PIANTA QUOTATA LIVELLO +0.50 MT.
Scala 1:100

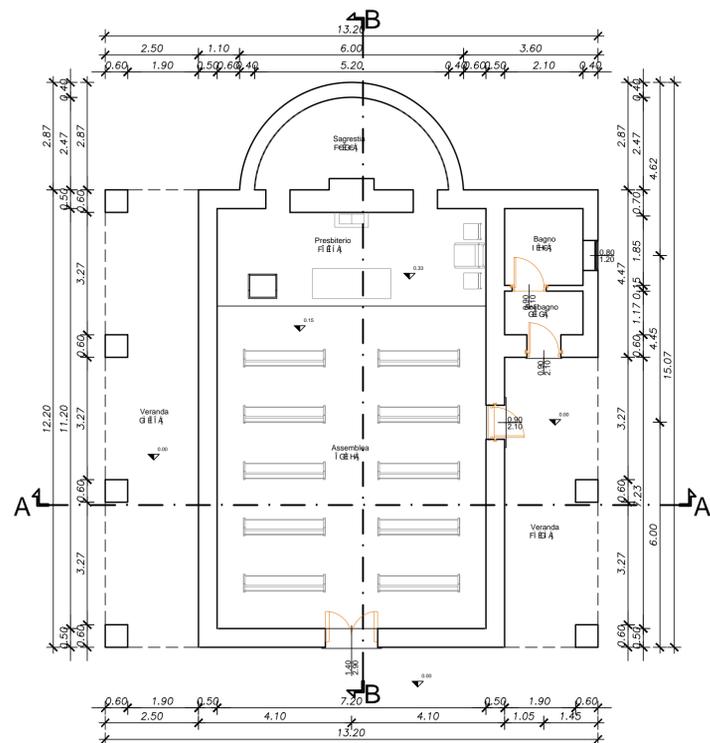


PIANTA QUOTATA LIVELLO +3.50 MT.
Scala 1:100

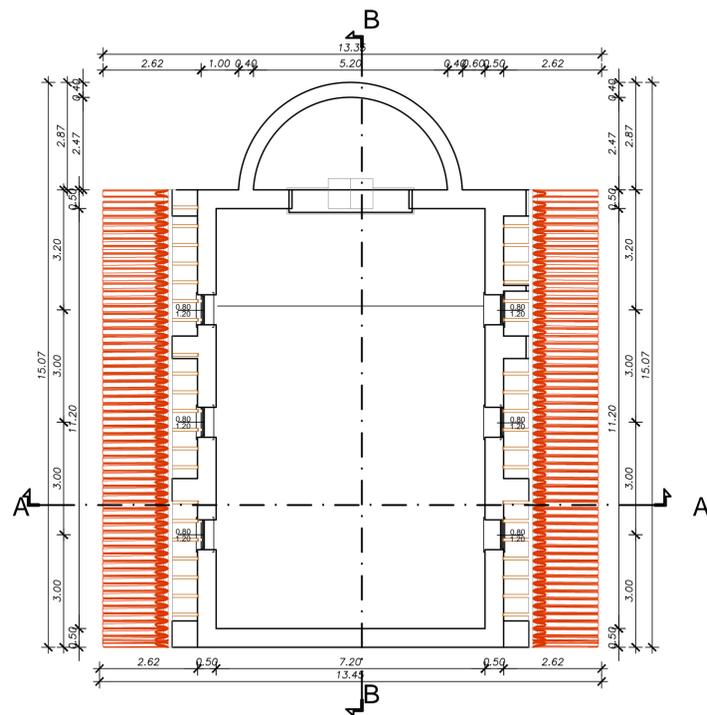

SEZIONE A - A
Scala 1:100

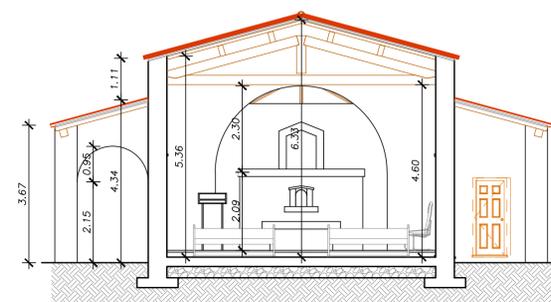

SEZIONE B - B
Scala 1:100

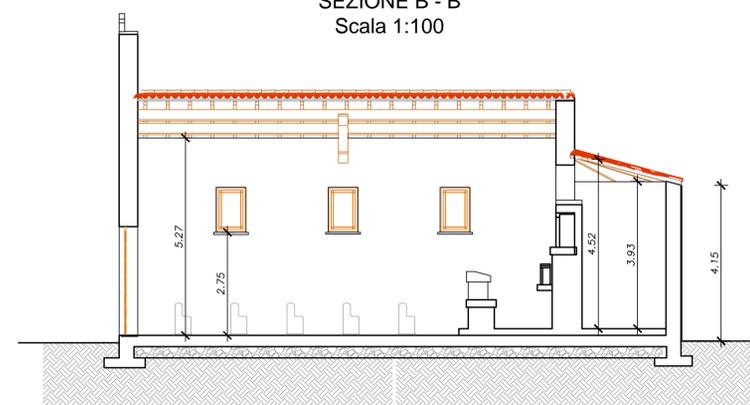

PARROCCHIA SAN GIOVANNI BATTISTA
- NURACHI -

PROGETTO:

per la ricostruzione della chiesa campestre intitolata ai Santi Giusto e Pastore.

ELABORATI:

Piante, sezioni e prospetti edificio di culto.

PROGETTISTI:

Ing. Giambenedetto Sardu

Geom. Renzo Ponti

DATA:

GIUGNO 2013


ALL. 3D

IL PARROCO:


Sac. Cau Don Ignazio

I PROGETTISTI:


PROSPETTO ANTERIORE
Scala 1:100

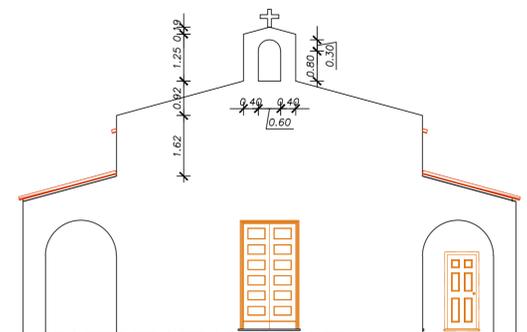

PROSPETTO LATERALE DESTRO
Scala 1:100

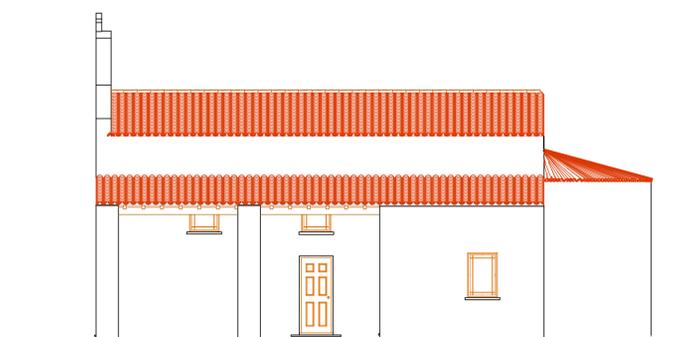

PROSPETTO POSTERIORE
Scala 1:100

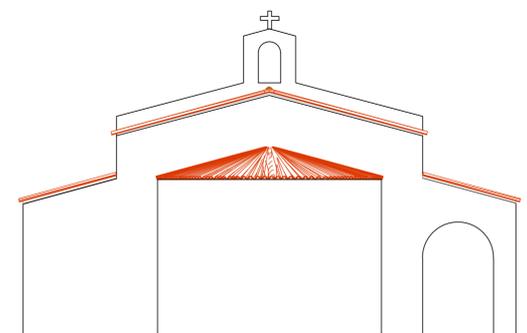

PROSPETTO LATERALE SINISTRO
Scala 1:100

