

PARROCCHIA SAN GIOVANNI BATTISTA
- NURACHI -

PROGETTO:
per la ricostruzione della chiesa campestre intitolata ai Santi
Giusto e Pastore.

ELABORATI:
Zonizzazione comparto.

PROGETTISTI:
Ing. Giambenedetto Sardu Geom. Renzo Ponti


DATA:
GIUGNO 2013

ALL. 3B

IL PARROCO:
Sac. Cau Don Ignazio

I PROGETTISTI:

- ● ● Delimitazione Area Comparto G91
- ⊙ Albero di Olivo esistente
- ⊙ Albero di Olivo trapiantato
- Camminamento naturale in terra
- Area da destinare alla sosta di veicoli
- Area da destinare a manifestazioni culturali
- Sc Superficie coperta edificio destinato al culto
- Ss Superficie coperta edificio destinato a struttura connessa

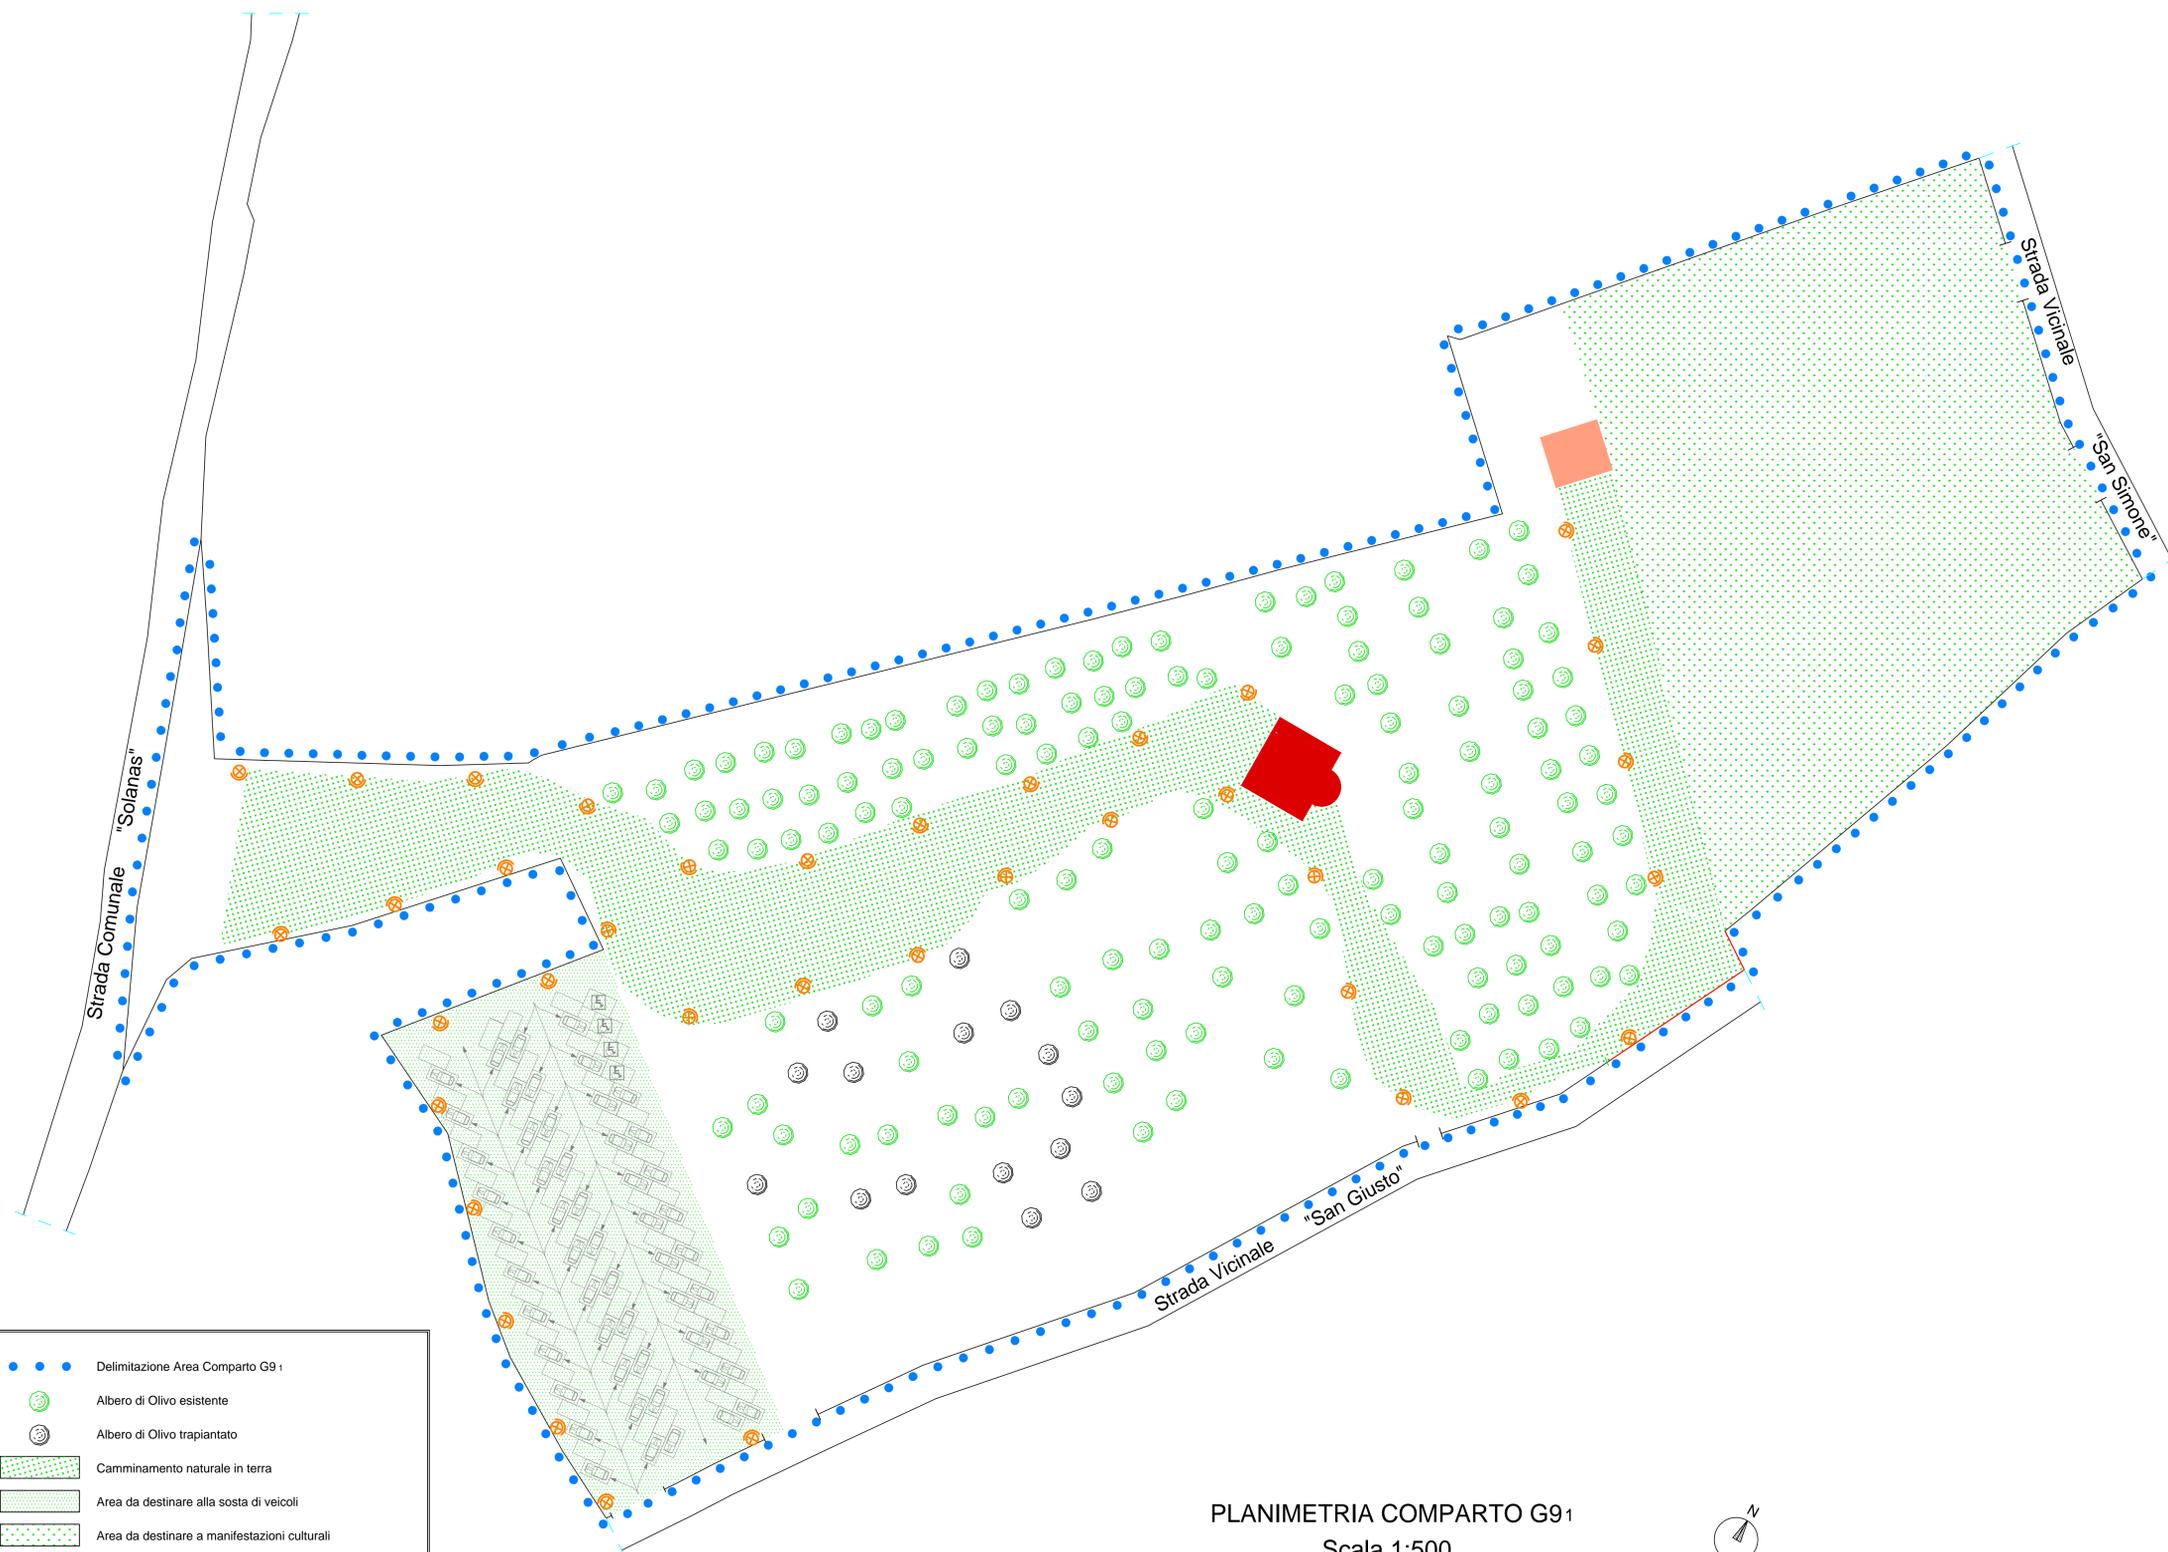

PLANIMETRIA COMPARTO G91
Scala 1:500