

CALCOLO AREA LOTTI COMPARTO 1 - Stralcio funzionale	
Lotto 1:	$\{(22.93+23.12) \times (6.27/2 + (4.64+7.32) \times 1.87/2 + (17.32+9.60) \times (3.06+12.95)/2)\} = 556 \text{ m}^2$
Lotto 2:	$\{(22.35+22.12) \times (20.00)/2\} = 445 \text{ m}^2$
Lotto 3:	$\{(30.65+5.00) + (21.66 \times 1.17) + \{(21.66+21.25) \times (11.17+11.42)/2\}\} = 637 \text{ m}^2$
Lotto 4:	$\{(22.85+23.03) \times 21.80/2\} = 500 \text{ m}^2$
Lotto 5:	$\{(15.30+15.07)/2\} \times \{(21.02+21.14)/2\} + \{(0.46 \times 1.53)/2 + \{(6.96+3.37)/2 + (21.17+21.14) + (42.37+47) \times 15.21/2\} = 434 \text{ m}^2$
Totale superficie 2572 m ²	

CALCOLO AREA LOTTI COMPARTO 2	
Lotto 6:	$[(38.82+41.24) \times 12.00] / 2 = 480 \text{ m}^2$
Lotto 7:	$[(41.24+42.87) \times 8.00] / 2 = 336 \text{ m}^2$
Lotto 8:	$[(42.87+44.64) \times 8.00] / 2 = 350 \text{ m}^2$
Lotto 9:	$[(44.64+46.56) \times 8.00] / 2 = 365 \text{ m}^2$
Lotto 10:	$[(46.56+47.41) \times (3.42+3.79) / 2] + [(42.17+48.93) \times (8.59+8.21) / 2] = 567 \text{ m}^2$
Totale superficie 2088 m ²	


CALCOLO AREA SERVIZI (S3) E PARCHEGGI (S4) - COMPARTO 1 Stralcio funzionale
$S3: [(15,60+16,04)/2] \times [(22,85+22,72)/2] + (24,65 \times 8,00) = 557,66 \text{ m}^2$
$S4: (6,00 \times 5,00) + (14,22 \times 2,00) + (15,78 \times 2,00) = 90 \text{ m}^2$
Totale superficie 648 m ²

CALCOLO AREA SERVIZI (S3) E PARCHEGGI (S4) - COMPARTO 2 S3: $[(24.61+29.50)/2] \times [(18.52+18.67)/2] = 503.09 \text{ m}^2$ S4: $[(9.38+8.55) \times 15.68]/2 = 140.57 \text{ m}^2$ Totale superficie 644 m²
CALCOLO AREA VIABILITA' (V) - COMPARTO 2

CALCOLO AREA VIABILITA' (V) - COMPARTO 1 Stralcio funzionale

CALCOLO AREA VIABILITA' (V) - COMPARTO 2 $V = [(2,92+2,79) \times 0,45] / 2 + [(2,79+6,16) \times 11,12] / 2 + (5,36+4,37) \times 4,85] / 2 +$ $+(4,37+1,32) \times 2,40] / 2 + [(1,32+2,84) \times 6,01] / 2 + [(2,84+4,07) \times 17,08] / 2 + [(4,07+2,87) \times 7,05] / 2 +$ $+ (1,37 \times 11,41) / 2 + (9,38+19,31+6,55) \times 1,50 = 249,11 \text{ m}^2$ Totale superficie 249 m²
RIEPILOGO STATO ATTUALE COMPARTO 2
Area attuale COMPARTO 2 di proprietà privata: 2088+644+249 = 2981 m² Area attuale COMPARTO 2 di proprietà Comunale (viabilità esistente): 3399-2981 = 418 m²

COMUNE DI NURACHI		PROVINCIA DI ORISTANO	
PROGETTO DI LOTTIZZAZIONE CONVENZIONATA Stralcio funzionale "Di Palma Tronci" del Comparto edilizio C3, nel Comune di Nurachi			
I Committenti: Sig.ra Giuseppina Di Palma _____ Sig. Gustavo Tronci _____		TAVOLA 4	
Il Progettista: Dott. Ing. GiambeneDETTO Sardu " " " " " " " " " " " "		TITOLO Elaborato Calcolo aree zone comparto C3,9	
Dott. Ing. GiambeneDETTO Sardu C.so Eleonora n° 95/a - 09070 Nurachi (OR) Tel. 0783.411523 - 3283817973 e-mail: g.sardu@alice.it		Scala 1:500	
Data		Marzo 2013	

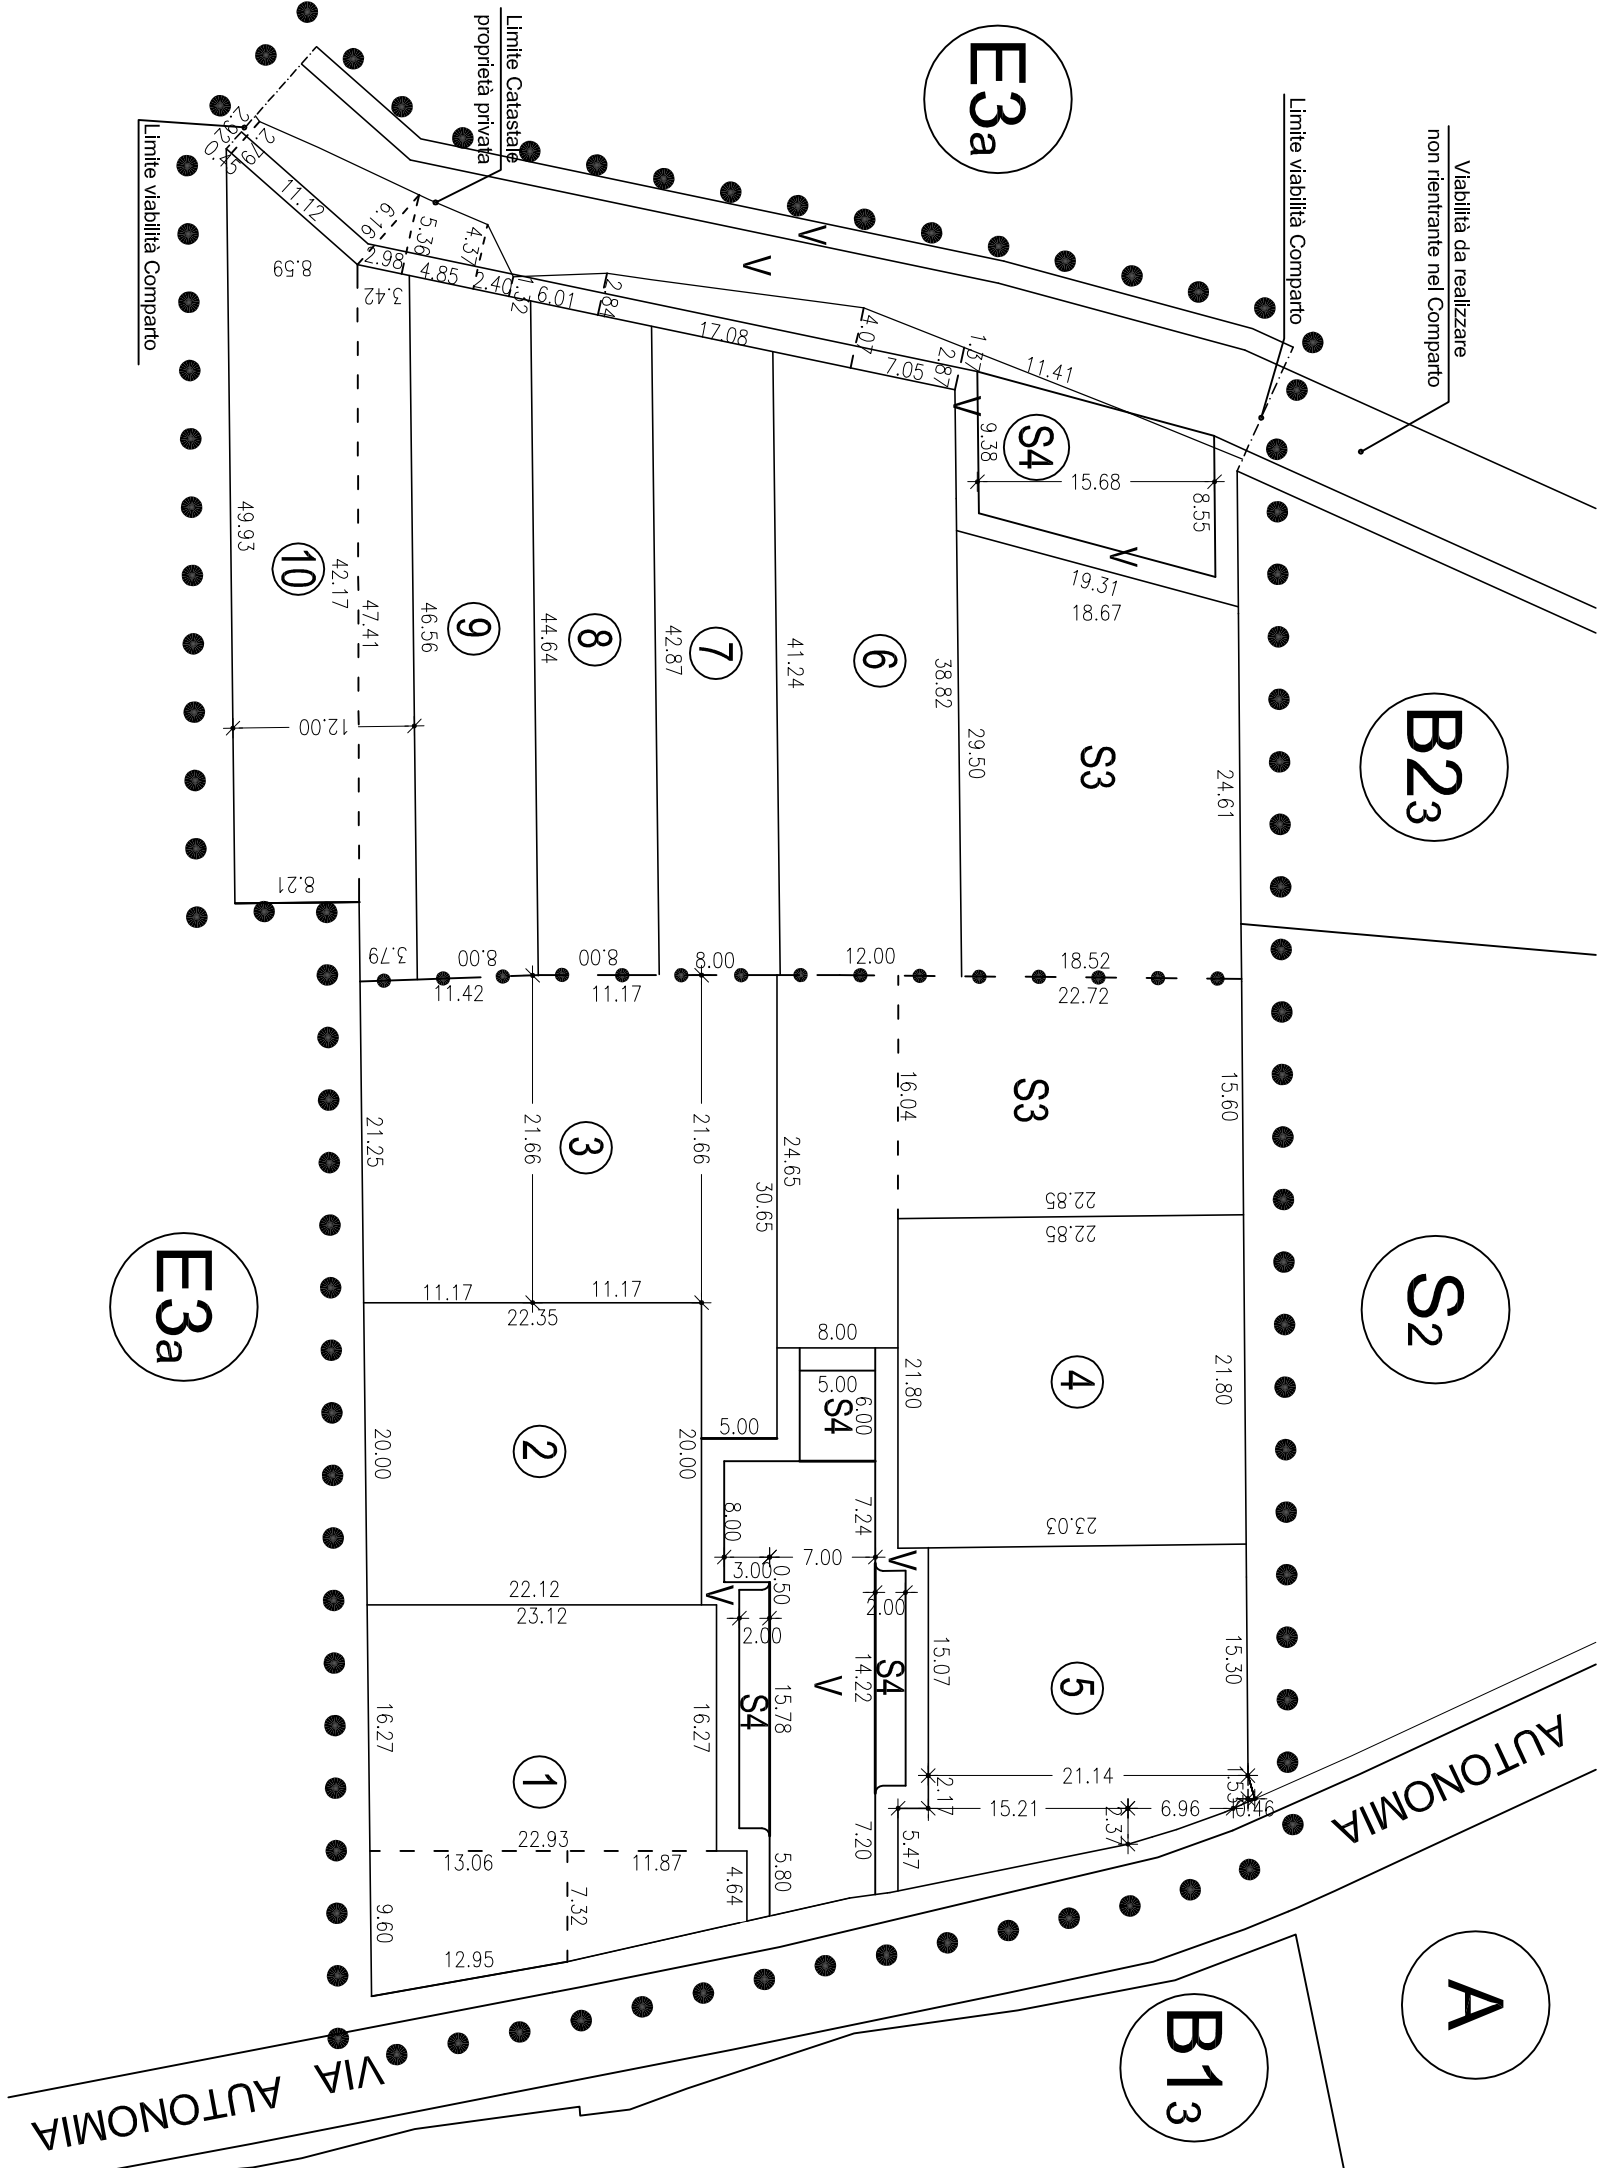

- ● ● Perimetrazione Comparto C3₉
- ● ● Confinare tra Comparto 1 e Comparto 2

PLANIMETRIA COMPARTO C39

Scala 1:500

