


COMUNE DI NURACCHI	PROVINCIA DI ORISTANO
PROGETTO DI LOTTIZZAZIONE CONVENZIONATA Stralcio funzionale "Di Palma Tronci" del Comparto edilizio C3⁹ nel Comune di Nuracchi	
I Commitenti: Sig.ra Giuseppina Di Palma Sig. Gustavo Tronci	TAVOLA 14
Il Progettista: <i>Dot. Ing. Giambenedetto Sardu</i> ┌ ┐ └ ┘	Titolo Elaborato Schema distribuzione fornitura elettrica utenze private
Scala 1:500	Data Marzo 2013
<small> Dot. Ing. Giambenedetto Sardu C.so Eleonora n° 95/A - 09070 Nuracchi (OR) Tel. 0783.411523 - 3283817973 e-mail: g.sardu@alice.it </small>	



● ● ● ●	Limite comparto C3 ⁹
● ● ● ●	Confine tra Comparto 1 (Stralcio funzionale) e Comparto 2
—	Armadio con predisposizione cavidotti (esistente)
-	Quadro a parete con predisposizione cavidotti (esistente)
⊙	Pozzetto d'ispezione (in progetto)
Y	Allaccio utenza privata corrugato Ø 80 mm (in progetto)
----	Cavidotto interrato Ø 100 mm (in progetto)
▨	Area di max ingombro Comparto 1 (stralcio funzionale)
▩	Area di max ingombro Comparto 2

ESTRATTO PLANIMETRICO Comparto C3⁹
Scala 1:500

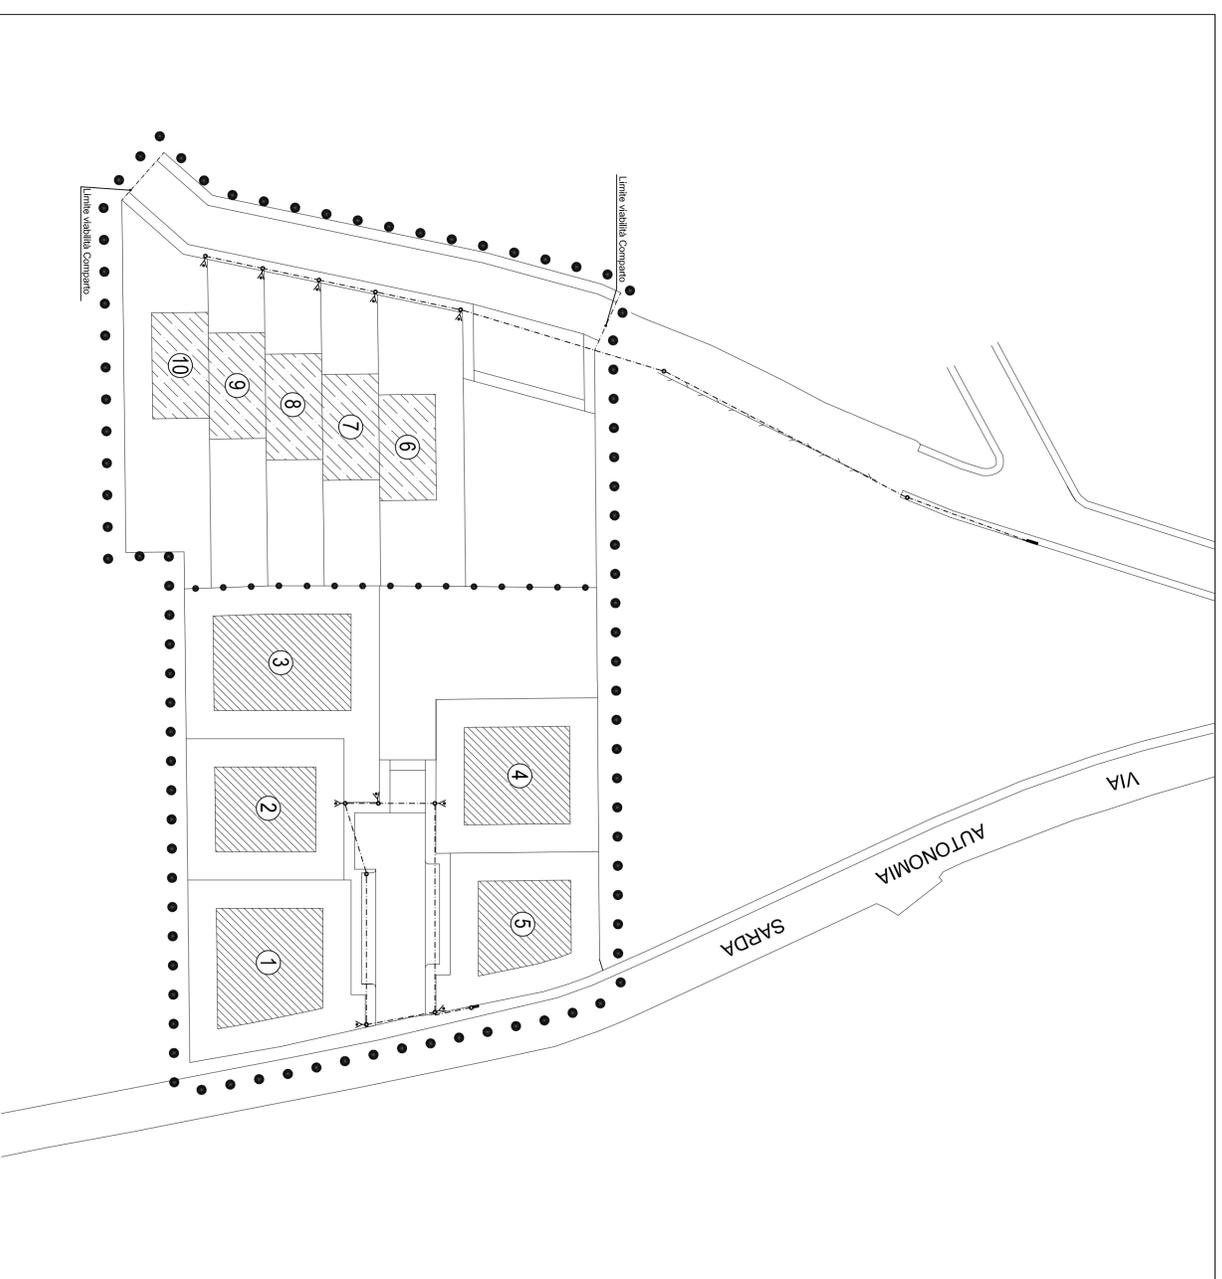