

COMUNE DI NURACCHI  
PROVINCIA DI ORISTANO  
**PROGETTO DI LOTTIZZAZIONE CONVENZIONATA**  
**Stralcio funzionale "Di Palma Tronci"**  
**del Comparto edilizio C3<sup>9</sup> nel Comune di Nuracchi**

**I Commitenti:**  
Sig.ra Giuseppina Di Palma

Sig. Gustavo Tronci


**Il Progettista:** Dott. Ing. Gianbenedetto Sardu

**TAVOLA 13**  
Schema distribuzione  
Illuminazione elettrica pubblica

**Scala** 1:500

**Data** Marzo 2013

Dott. Ing. Gianbenedetto Sardu  
C.so Eleonora n° 95/A - 09070 Nuracchi (OR)  
Tel. 0783.411523 - 3283817973  
e-mail: g.sardu@alice.it

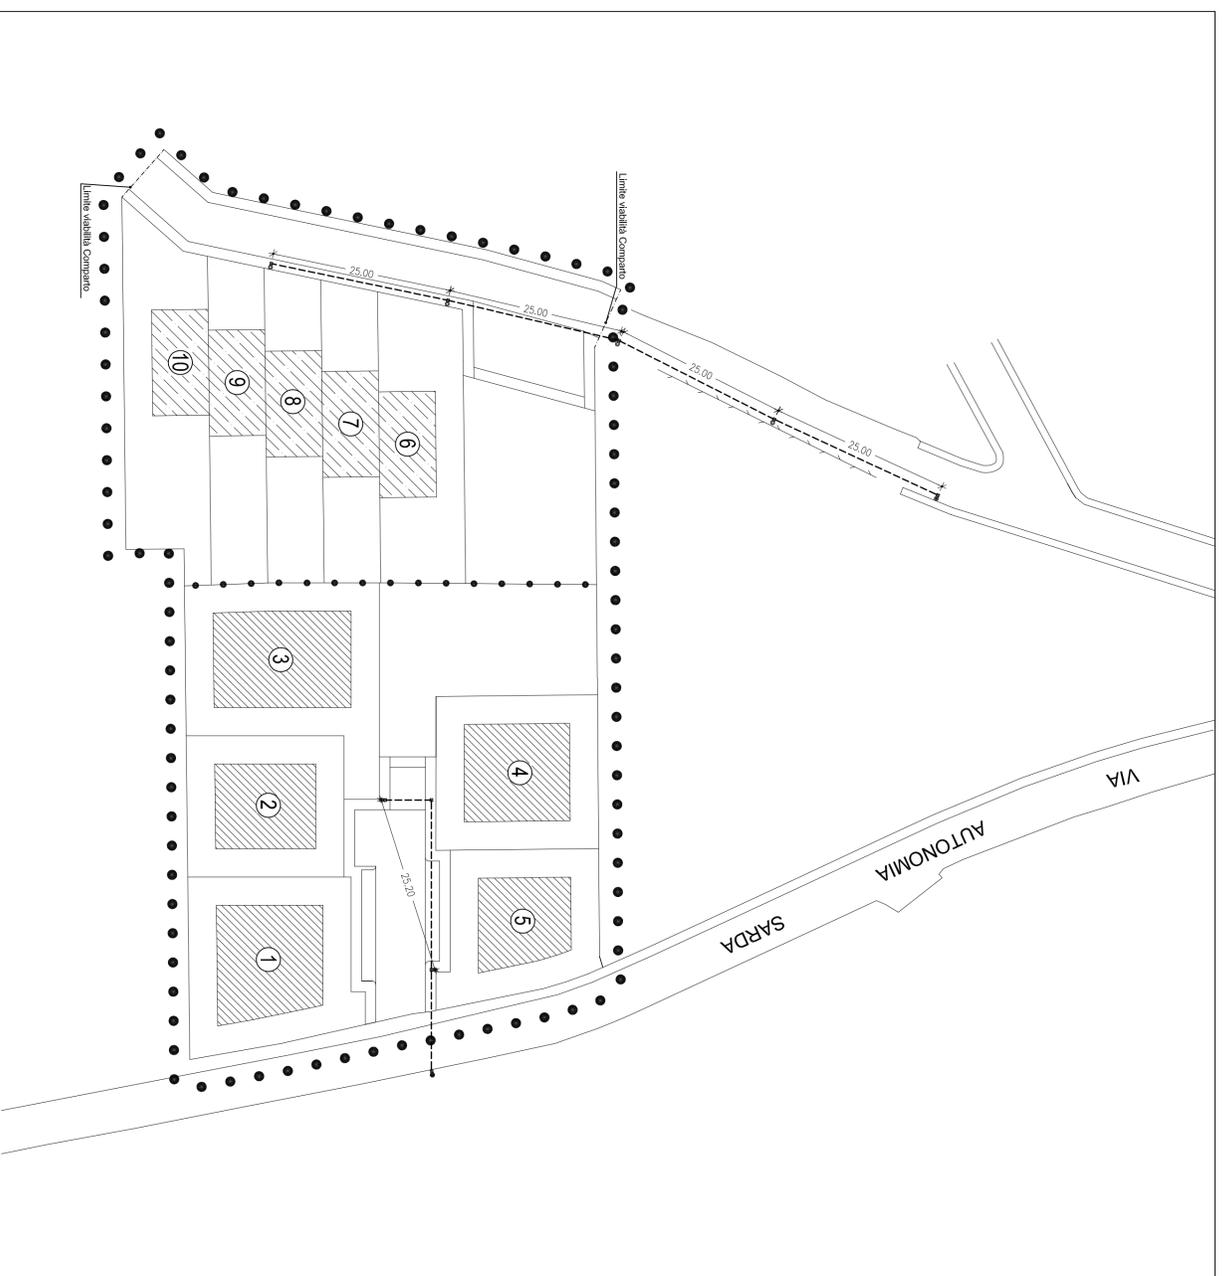

● ● ● Limite comparto C3<sup>9</sup>

● ● ● Confine tra Comparto 1 (Stralcio funzionale) e Comparto 2

⊗ Punto luce su palo con pozzetto di derivazione (esistente)

⊗ Punto luce su palo con pozzetto di derivazione (in progetto)

⊗ Pozzetto di derivazione (in progetto)

⊗ Cavidotto interrato Ø 63 mm

▨ Area di max. Ingombro Comparto 1 (stralcio funzionale)

▨ Area di max. Ingombro Comparto 2

ESTRATTO PLANIMETRICO Comparto C3<sup>9</sup>  
Scala 1:500

