

COMUNE
DI NURACCHI

PROVINCIA
DI ORISTANO

PROGETTO DI LOTTIZZAZIONE CONVENZIONATA
Stralcio funzionale "Di Palma Tronci"
del Comparto edilizio C3⁹ nel Comune di Nuracchi

I Commitenti:
Sig.ra Giuseppina Di Palma

Sig. Gustavo Tronci

TAVOLA
10

Il Progettista: Dott. Ing. Giambenedetto Sardu


┌ ┐
└ ┘

Titolo Elaborato
Schema rete di scarico acque nere

Scala
1:500

Data
Marzo 2013

Dott. Ing. Giambenedetto Sardu
 C.so Eleonora n° 95/A - 09070 Nuracchi (OR)
 Tel. 0783.41523 - 3283817973
 e-mail: g.sardu@alice.it

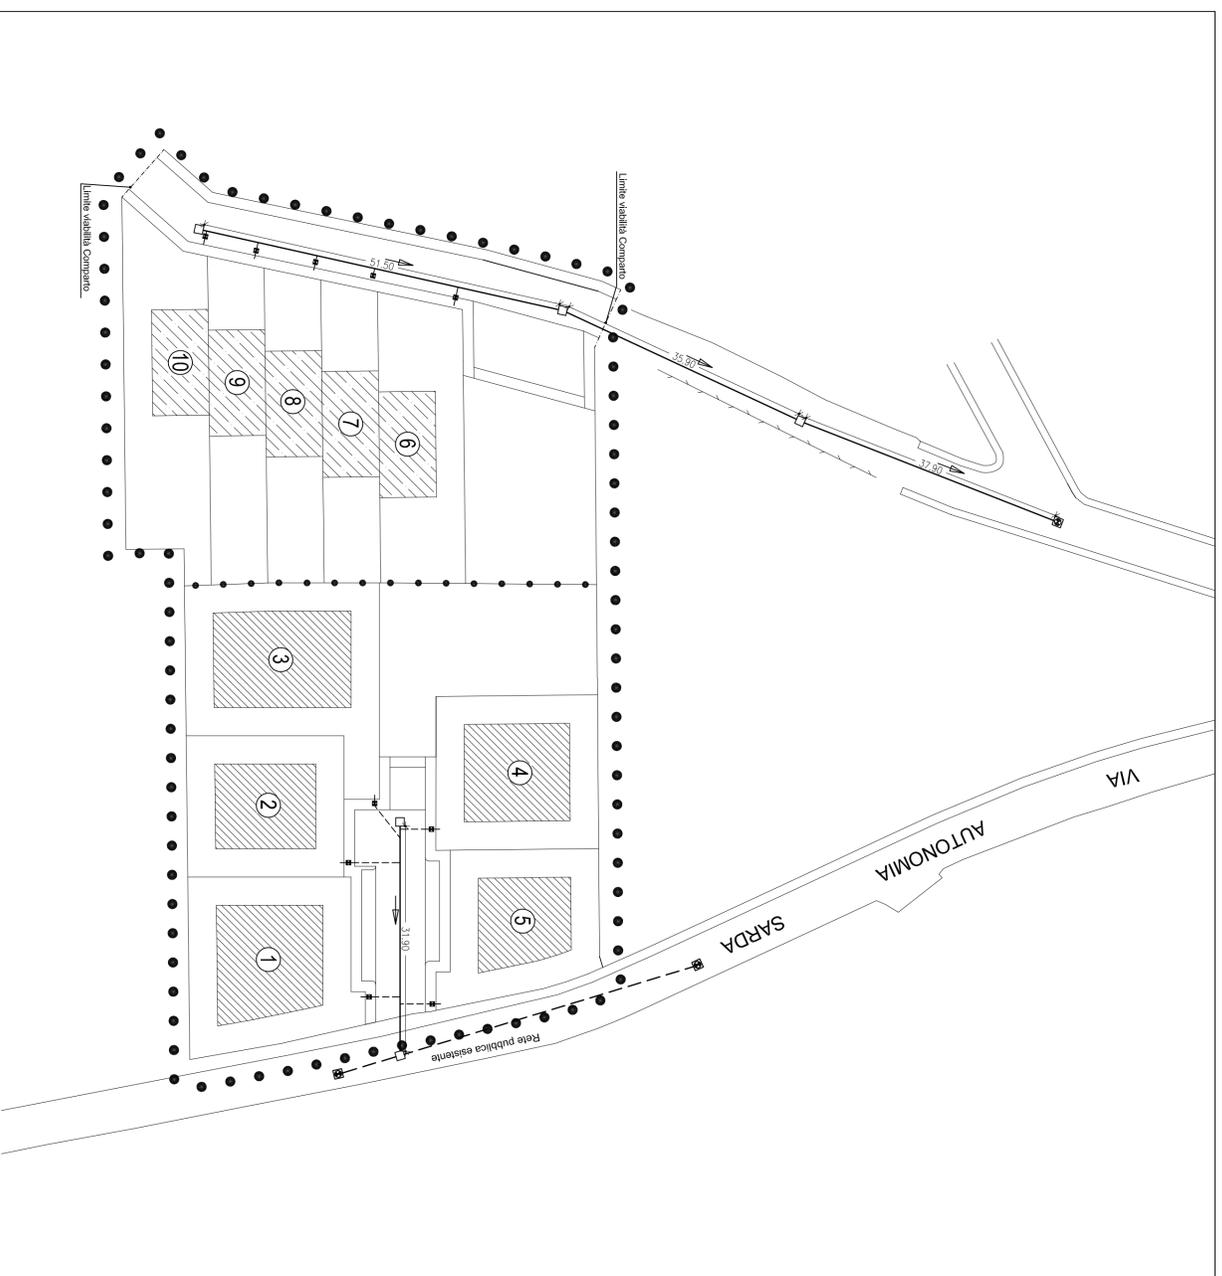

• • • • Limite comparto C3⁹

• • • • Confine tra Comparto 1 (Stralcio funzionale) e Comparto 2

☐ Pozzetto di raccordo esistente 120x120

☐ Pozzetto di ispezione/raccordo 120x120 (in progetto)

—+— Allaccio utenza con pozzetto 60x60 (in progetto)

--- Linea Ø 200 (esistente)

— Linea con tubazione in PVC Ø 200 (in progetto)

▨ Area di max Ingombro Comparto 1 (stralcio funzionale)

▨ Area di max Ingombro Comparto 2

ESTRATTO PLANIMETRICO Comparto C3⁹
 Scala 1:500

