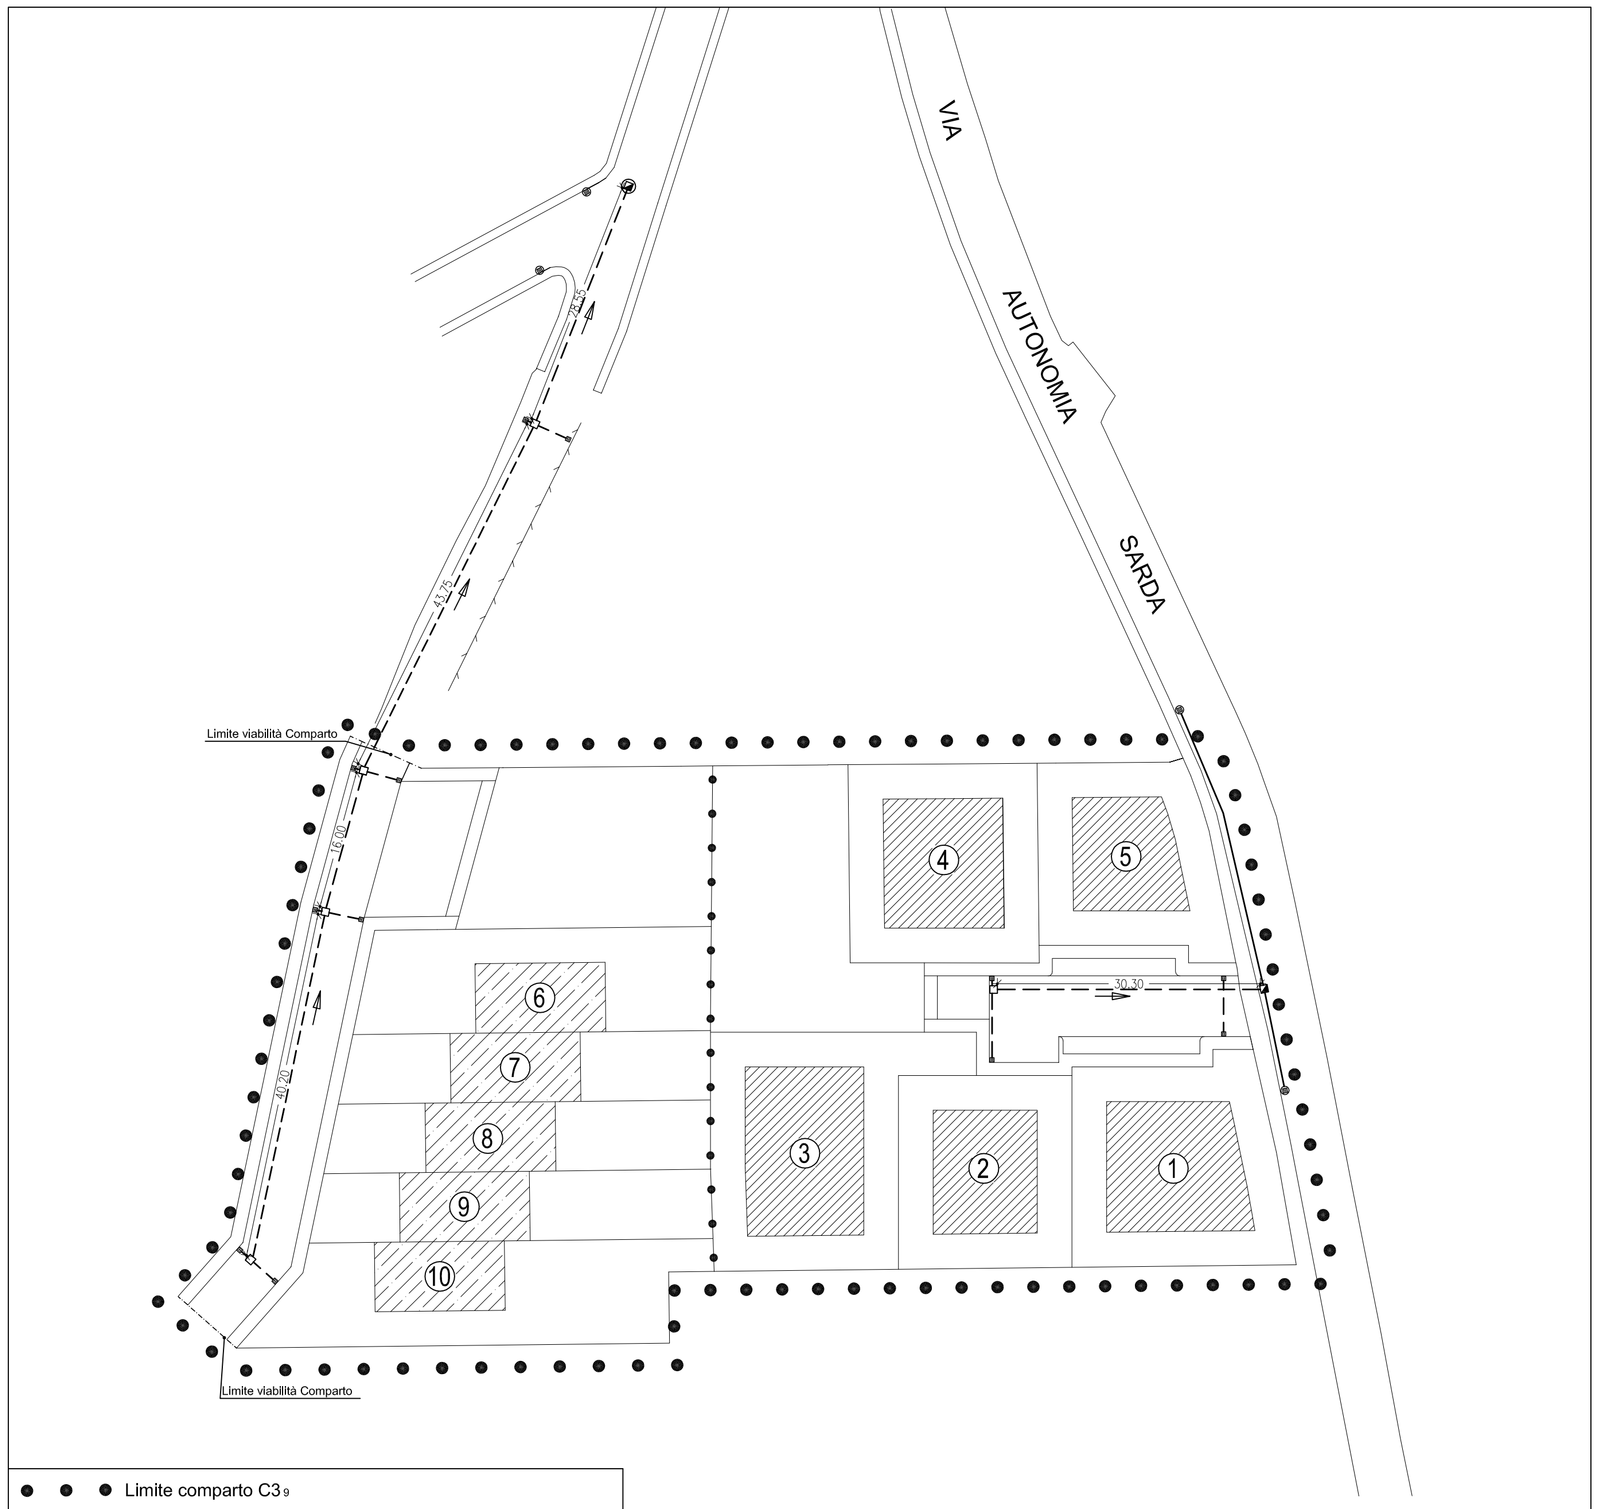


| | |
|---|---|
| ● ● ● | Limite comparto C3 9 |
| • • • | Confine tra Comparto 1 (Stralcio funzionale) e Comparto 2 |
| | Pozzetto di raccordo (esistente) |
| | Pozzetto di raccordo (in progetto) |
| | Pozzetto d'ispezione (in progetto) |
| | Caditoia stradale (esistente) |
| | Caditoia stradale (in progetto) |
| ——— | Tubazione in cemento rotocompresso (esistente) |
| — — — — | Tubazione in cemento rotocompresso Ø 20 cm (in progetto) |
| | Area di max ingombro Comparto 1 (stralcio funzionale) |
| | Area di max ingombro Comparto 2 |

ESTRATTO PLANIMETRICO COMPARTO C3 9
Scala 1:500

N

**COMUNE DI NURACHI** — **PROVINCIA DI ORISTANO**

# PROGETTO DI LOTTIZZAZIONE CONVENZIONATA
## Stralcio funzionale "Di Palma Tronci"
## del Comparto edilizio C3 9 nel Comune di Nurachi

**I Committenti:**

*Sig.ra Giuseppina Di Palma*

*Sig. Gustavo Tronci*

**TAVOLA 11**

**Il Progettista:** *Dott. Ing. Giambenedetto Sardu*

**Titolo Elaborato**

Schema rete di scarico acque bianche

*Dott. Ing. Giambenedetto Sardu*
C.so Eleonora n° 95/a - 09070 Nurachi (OR)
Tel. 0783.411523 - 3283817973
e-mail: g.sardu@alice.it

**Scala** 1:500

**Data** Marzo 2013