



PARTICOLARE PIANTA VIABILITÀ COMPARTO 1 - Stralcio funzionale
Scala 1:200

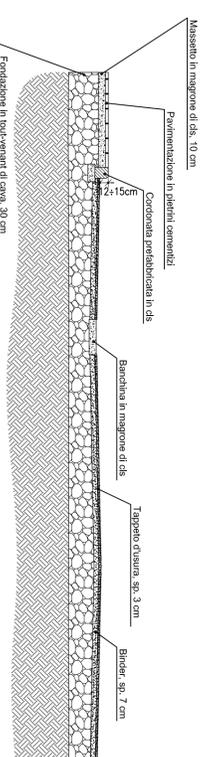

PARTICOLARE SEZIONE VIABILITÀ COMPARTO 1 - Stralcio funzionale
Scala 1:50

COMUNE DI NURACCHI	PROVINCIA DI ORISTANO
PROGETTO DI LOTTIZZAZIONE CONVENZIONATA Stralcio funzionale "Di Palma Tronci" del Comparto edilizio C3⁹ nel Comune di Nuracchi	
I Commitenti: Sig.ra <i>Giuseppina Di Palma</i> Sig. <i>Gustavo Tronci</i>	
TAVOLA 9	
Il Progettista: <i>Dot. Ing. Giambenedetto Sardu</i>	Titolo Elaborato Viabilità
Scala 1:500 - 1:200 - 1:50	
Data Marzo 2013	
Dot. Ing. <i>Giambenedetto Sardu</i> C.so Eleonora n° 95/A - 09070 Nuracchi (OR) Tel. 0783.41523 - 3283817973 e-mail: <i>g.sardu@alice.it</i>	

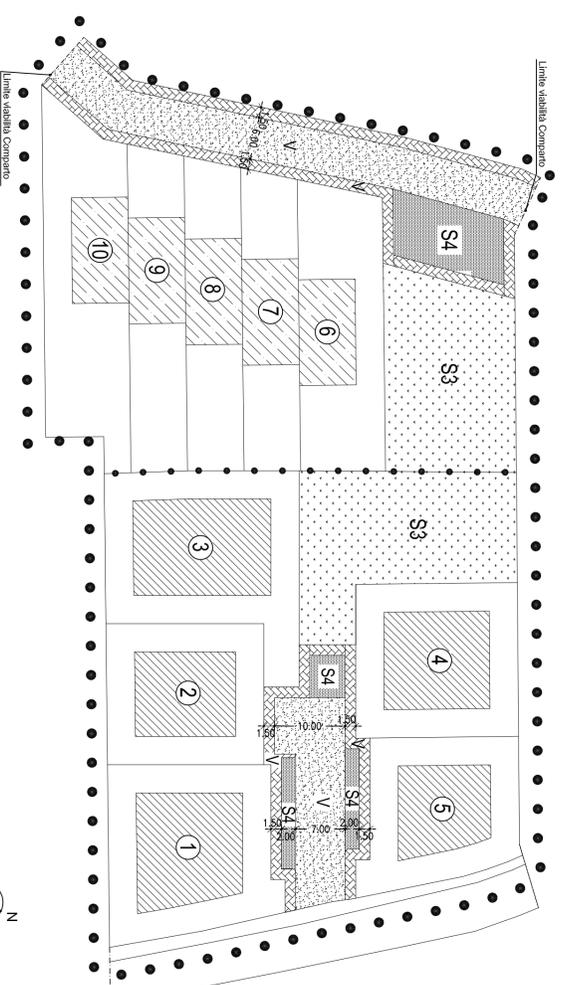

ESTRATTO PLANIMETRICO COMPARTO C3⁹
Scala 1:500

- ● ● ● Perimetrazione intero Comparto C3⁹
- ● ● Confine tra Comparto 1 (Stralcio funzionale) e Comparto 2
- ▨ Viabilità: strade
- ▨ Viabilità: marciapiedi
- ▨ Area destinata ai servizi
- ▨ Area destinata a parcheggi pubblici
- ▨ S4 Area di massimo ingombro edificio Comparto 1 (stralcio funzionale)
- ▨ S3 Area di massimo ingombro edificio Comparto 2