


Schema reti Acque Bianche Acque Nere e rete Idrica

- Comparto C37 -

scala 1:250

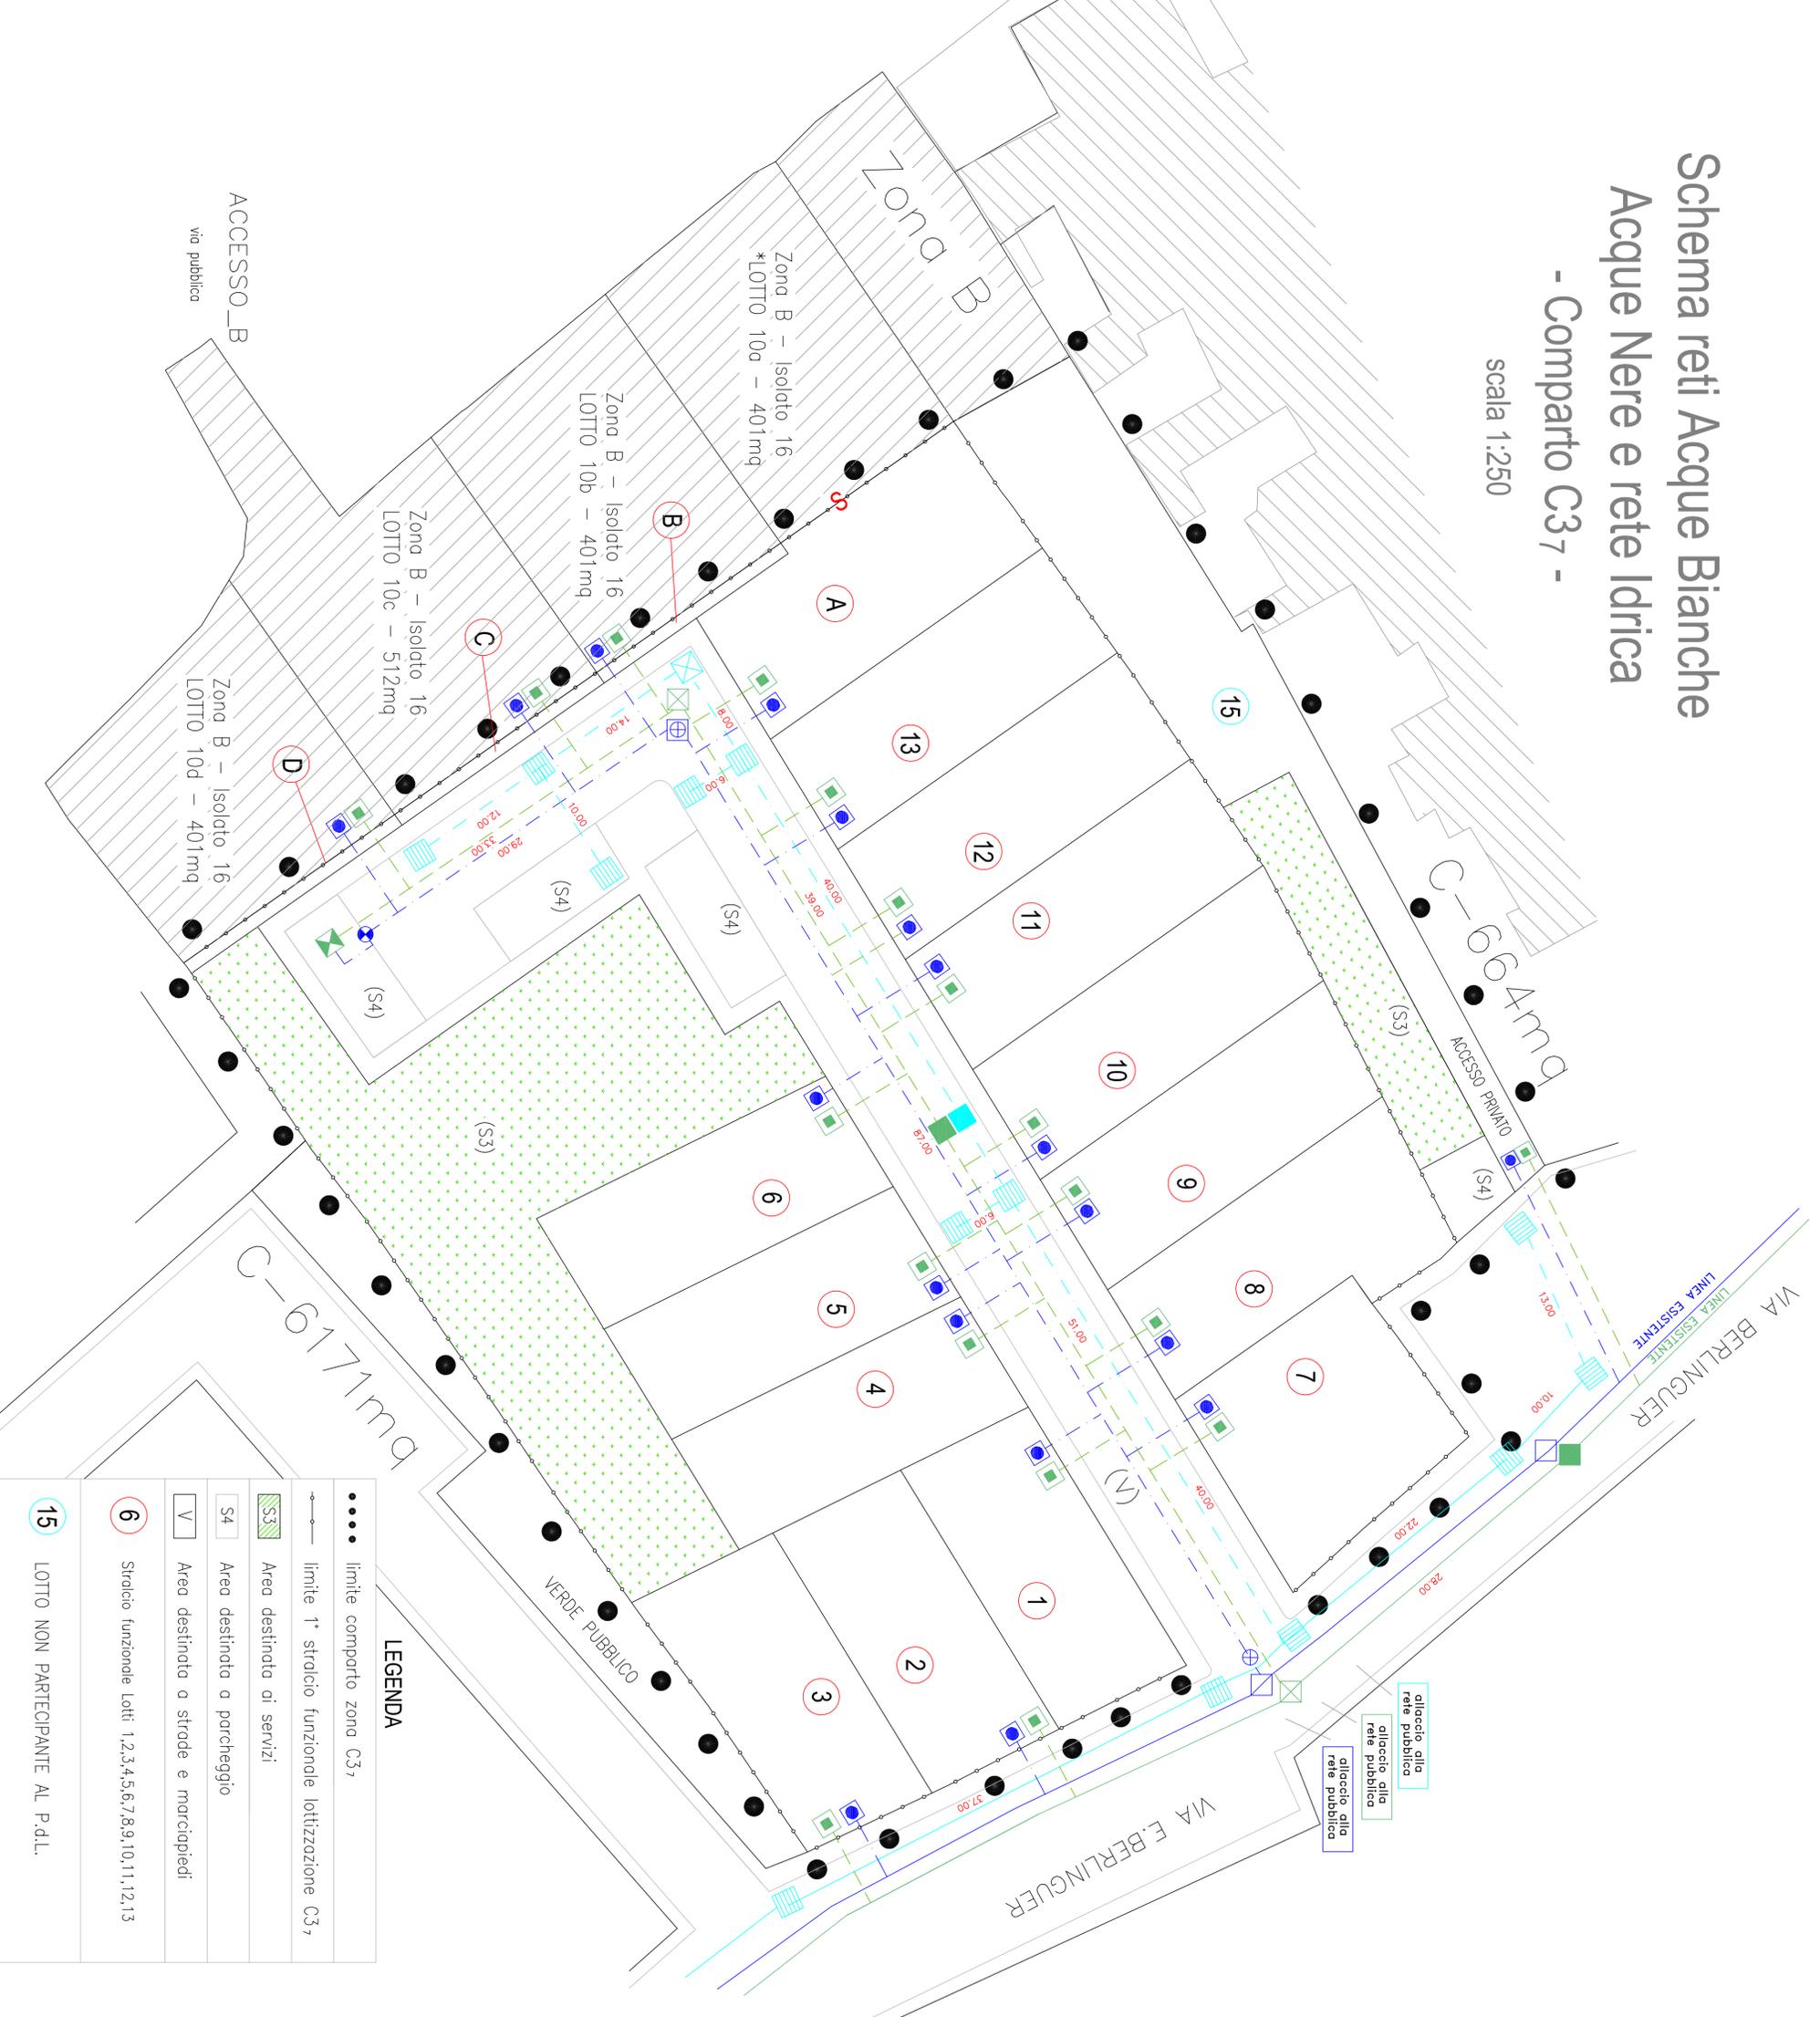

	limite comparto zona C37
	limite 1° stralcio funzionale lottizzazione C37
	Area destinata ai servizi
	Area destinata a parcheggio
	Area destinata a strade e marciapiedi
	Stralcio funzionale Lotti 1,2,3,4,5,6,7,8,9,10,11,12,13
	LOTTO NON PARTECIPANTE AL P.d.L.

LEGENDA

	RETE ACQUE BIANCHE
	LINEA ACQUE BIANCHE ESISTENTE (Tubo rotocompresso in cls D 300)
	LINEA ACQUE BIANCHE (Tubo rotocompresso in cls D 300)
	POZZETTO D'INCROCIO E ISPEZIONABILE
	POZZETTO D'ISPEZIONE
	POZZETTO RACCOLTA GRIGLIATO

	RETE ACQUE NERE
	LINEA ACQUE NERE (Tubo in PVC ø200)
	POZZETTO ALLACCIO UTENZA
	POZZETTO D'ISPEZIONE
	POZZETTO DI CACCIATA
	POZZETTO D'INCROCIO

	RETE IDRICA
	LINEA IDRICA (Tubo in Ghisa DN 63)
	ALLACCIO UTENZA CON GRUPPO PREASSEMBLATO (Tubo in multistrato ø32)
	POZZETTO D'INCROCIO E ISPEZIONABILE
	SARACINESCA IN GHISA (D=ø63/80)
	SARACINESCA CON MANOVRA SOTTOSUOLO

COMUNE DI NURACHI

Provincia di Oristano

PIANO DI LOTTIZZAZIONE "C3.7 CARIA"
 STUDIO GENERALE DELLA ZONA C3.7 DI ESPANSIONE
 NELL' ABITATO DI NURACHI
 E STRALCIO FUNZIONALE PER I TERRENI DISTINTI
 Foglio 3 Mappele 207 e Foglio 5 Mappele 1537.1598.

TAVOLA	1:250
71b	DATA
Schema reti idrica Fognarie AN e AB	Settembre 2013
" COMPARTO - C3.7 "	

1 Progettati:
Geom. LUCIANO LASIU
 Via Treula 14, 09010 NURACHI (OR) tel. 0972.801847
 fax. 0972.57.5700 e-mail: geom.luciano.lasiu@comuni.oristano.it

Dr. Ing. MARCELLO SOPPELISA
 Via Don Bosco 1, 09100 ORISTANO tel. 0972.801847
 Studio Via/Varo Orto 50150 e-mail: soppelesiama@comuni.oristano.it

Il Committente: **CASA Giorgio**, Via Sant'Agostino n. 29 - 09010 Nurachi (OR)