

COMUNE DI NURACHI

PROVINCIA DI ORISTANO


Oggetto:

PROGETTO DI LOTTIZZAZIONE CONVENZIONATA

**Stralcio funzionale n.2 "Impresa F.lli Medda Pietro e Francesco snc"
del Comparto Edilizio C39 nel Comune di Nurachi**

Tavola n° 14: Schema distribuzione elettrica utenze private stralcio funzionale 2 del comparto C39

COMMITTENTE	
F.lli Modda Pietro e Francesco and Via Nuova 3/A Nuvoli (OR)	
PROPRIETARI	
F.lli Modda Pietro e Francesco and Via Nuova 3/A Nuvoli (OR)	
COLLABORATORI	
Geom. Marco Modda	
PROGETTISTA	
Ing. Giuseppe Modda	

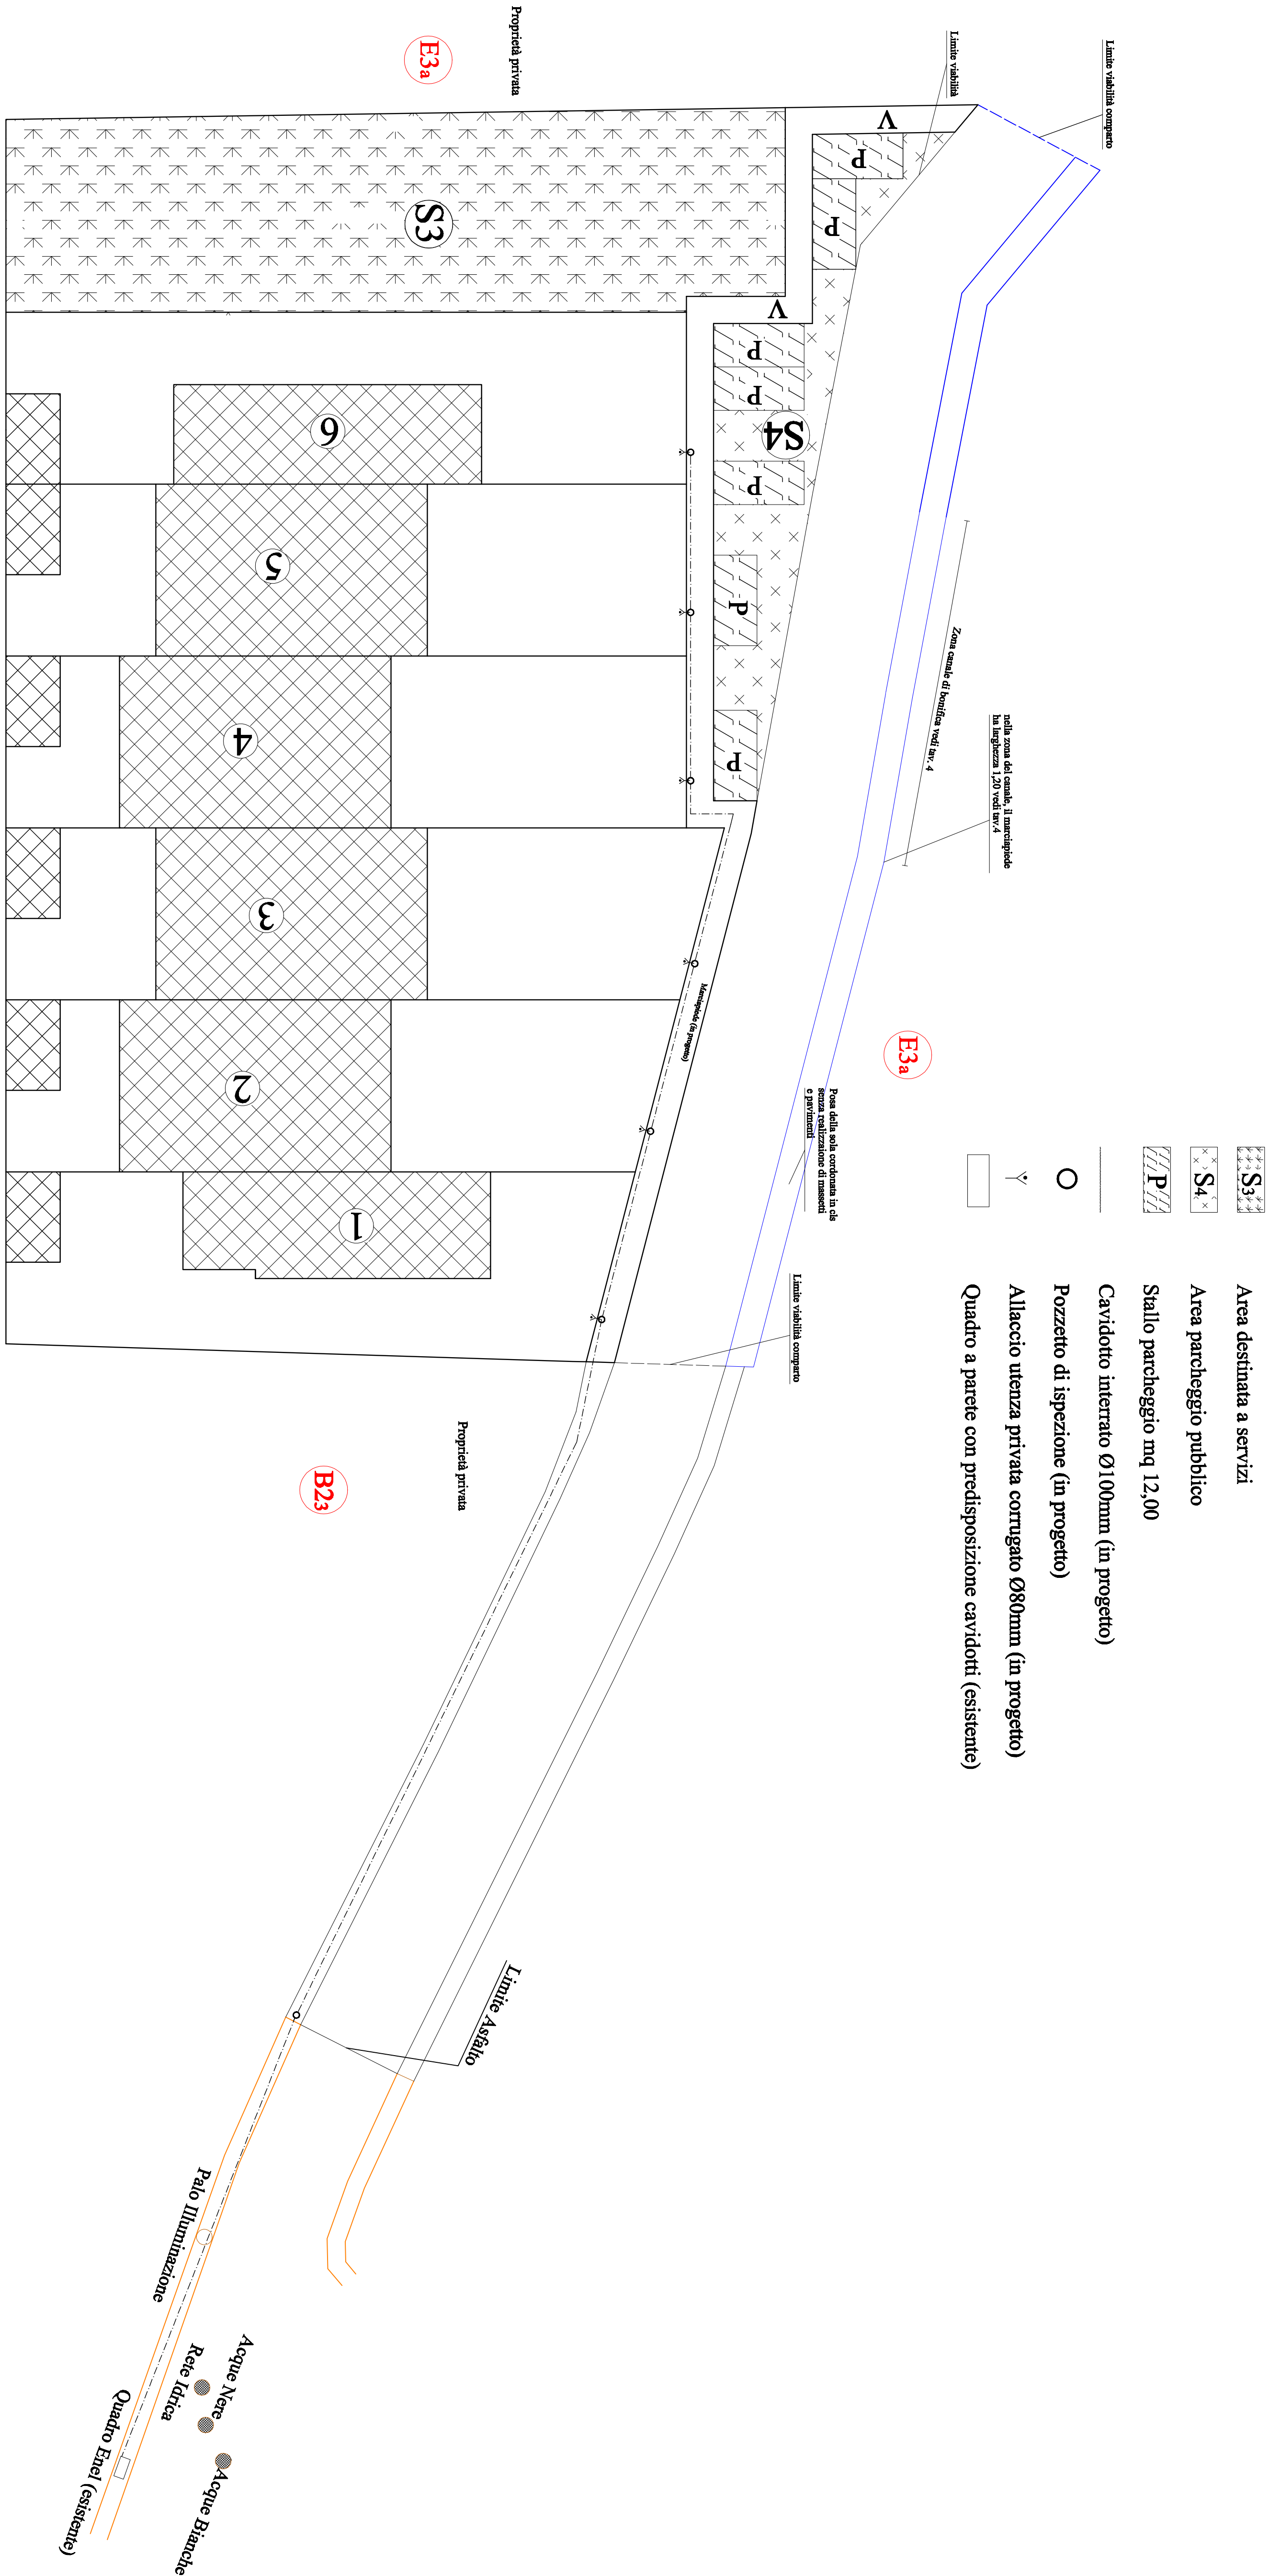

Comparto 1
in fase di approvazione

Planimetria Comparto C39 stralcio funzionale 2 scala 1:200