



COMPARTO 2 (stralcio funzionale)					
Lotto	Superficie	Tipologia	Sup. max. copribile	H max	Volume massimo edificabile m ³ -21mmq
1	334,95 m²	a schiera	98,30 m²	7,00 m	345,51m³
2	342,10 m²	a schiera	142,50 m²	5,00 m	345,51m³
3	365,44 m²	a schiera	142,50 m²	5,00 m	345,51m³
4	357,11 m²	a schiera	142,50 m²	5,00 m	345,51m³
5	357,11 m²	a schiera	142,50 m²	5,00 m	345,51m³
6	357,11 m²	a schiera	93,50 m²	7,00 m	345,51m³
tot.	2113,82 m²				2073,05 m³
				20%	296,15 m³
				90%	296,15 m³
				10%	296,15 m³
				Tot.	2961,50 m³

Vano accessorio			
Lotto	Sup. cop. max vano accessorio	Tipologia	H max
1	15,00 m²		0,00
2	15,00 m²		0,00
3	15,00 m²		0,00
4	15,00 m²		0,00
5	15,00 m²		0,00
6	15,00 m²		0,00

N.B. l'edificio dovrà essere posizionato all'interno del limite di superficie coperta massima; inoltre ogni vano accessorio deve avere ingombro massimo e posizione come indicato in planimetria; inoltre deve avere due lati liberi e tettoia inclinata a unica falda verso l'interno del lotto (lato lungo).
All'interno di ogni lotto deve essere garantito uno spazio a parcheggio pavimentato pari a 1 mq ogni 10 mc di volume costruito ad uso abitativo.

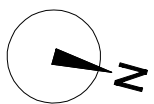

- Viabilità strade in progetto
- Viabilità marciapiedi in progetto
- Area destinata a servizi
- Area parcheggio pubblico
- Stallo parcheggio mq 12,00
- Sup. coperta massima lotti

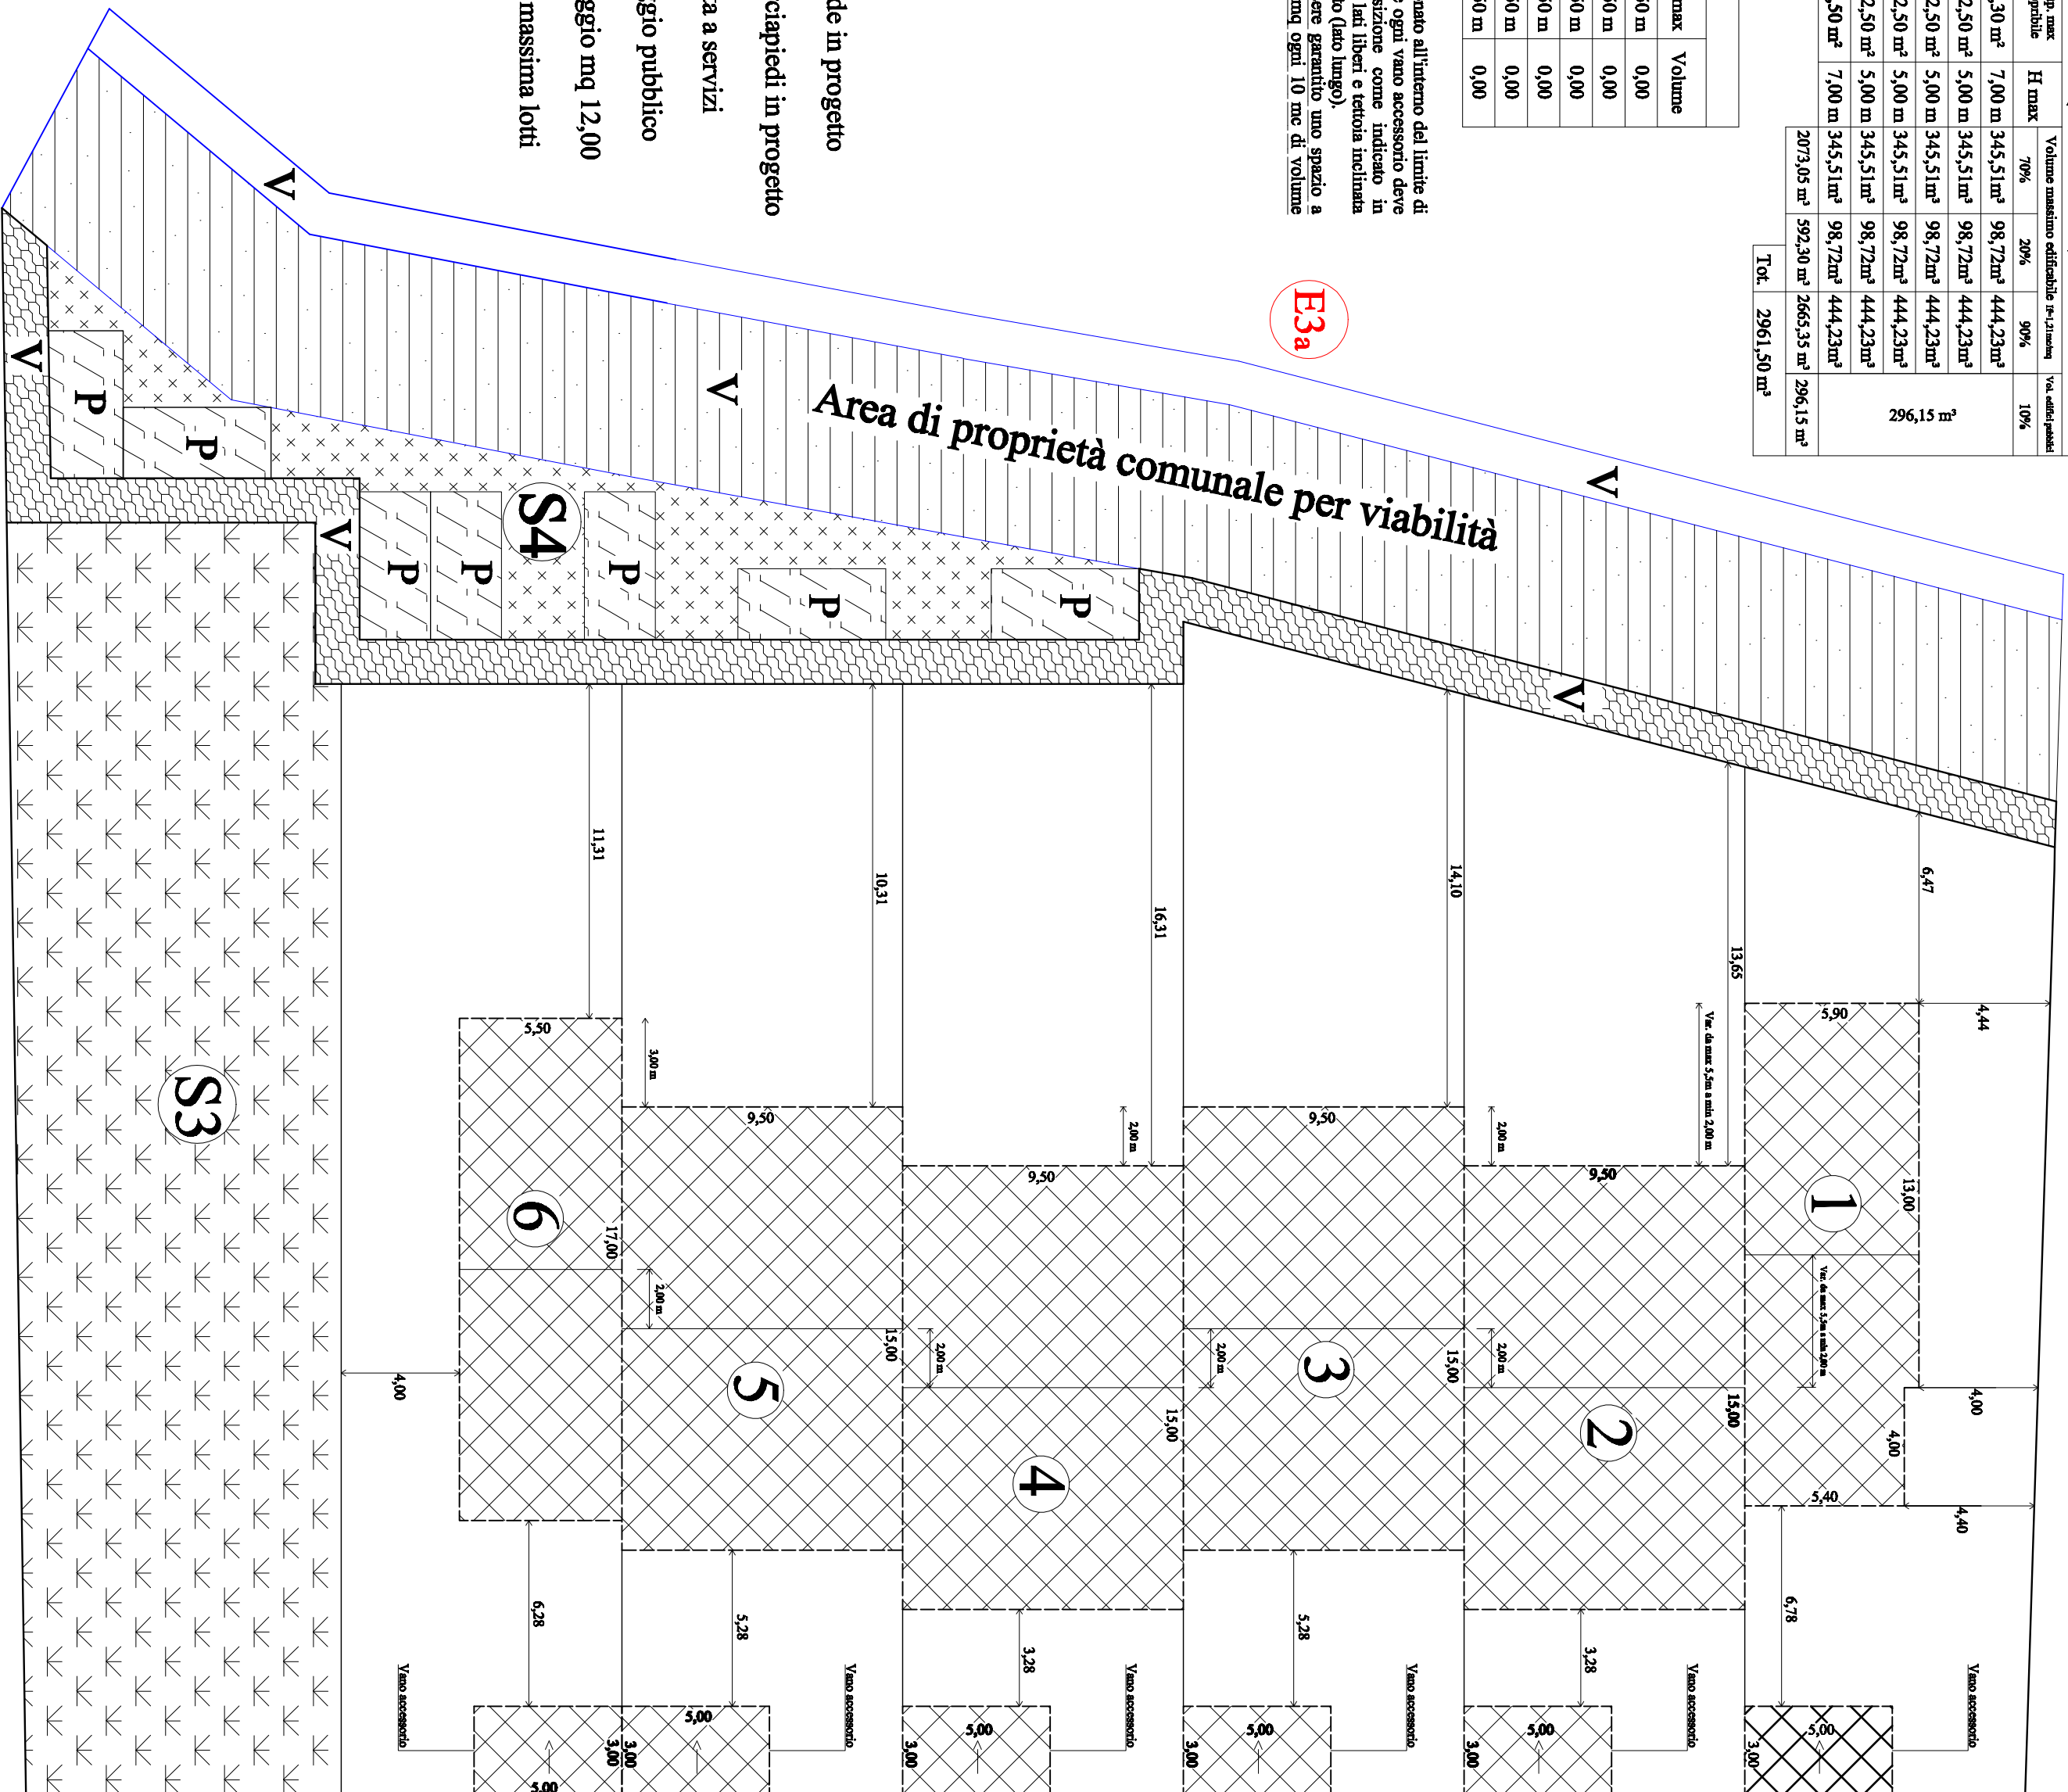

COMUNE DI NURACHI

PROVINCIA DI ORISTANO

Oggetto:
PROGETTO DI LOTTIZZAZIONE CONVENZIONATA
Stralcio funzionale n.2 "Impresa F.lli Medda Pietro e Francesco snc"
del Comparto Edilizio C3, nel Comune di Nurachi

Tavola n° 7: Calcoli planovolumetrici stralcio funzionale 2 del comparto C39

COMMITTENTE
F.lli Medda Pietro e Francesco snc
Via Nuova 3/a Nuraci (OR)

DATA
Ottobre 2013

AGGIORNAMENTI
Ottobre 2013

COLLABORATORI
Geom. Marco Medda

PROPRIETARI
F.lli Medda Pietro e Francesco snc
Via Nuova 3/a Nuraci (OR)

PROGETTISTA
Ing. Giuseppe Medda