

COMUNE DI NURACCHI

PROVINCIA DI ORISTANO

Oggetto:


PROGETTO DI LOTTIZZAZIONE CONVENZIONATA

**Stralcio funzionale n.2 "Impresa F.lli Medda Pietro e Francesco smc"
del Comparto Edilizio C3, nel Comune di Nurachi**

Tavola n° 10: Schema rete di scarico acque nere stralcio funzionale 2 del comparto C39

COMMITTENTE F.lli Modda Pietro e Francesco and Via Nuova 3/A Nuvoli (OR)	
PROPRIETARI F.lli Modda Pietro e Francesco and Via Nuova 3/A Nuvoli (OR)	

DATA Ottobre 2013	AGGIORNAMENTI Ottobre 2013
COLLABORATORI Geom. Marco Modda	
PROGETTISTA Ing. Giuseppe Modda	

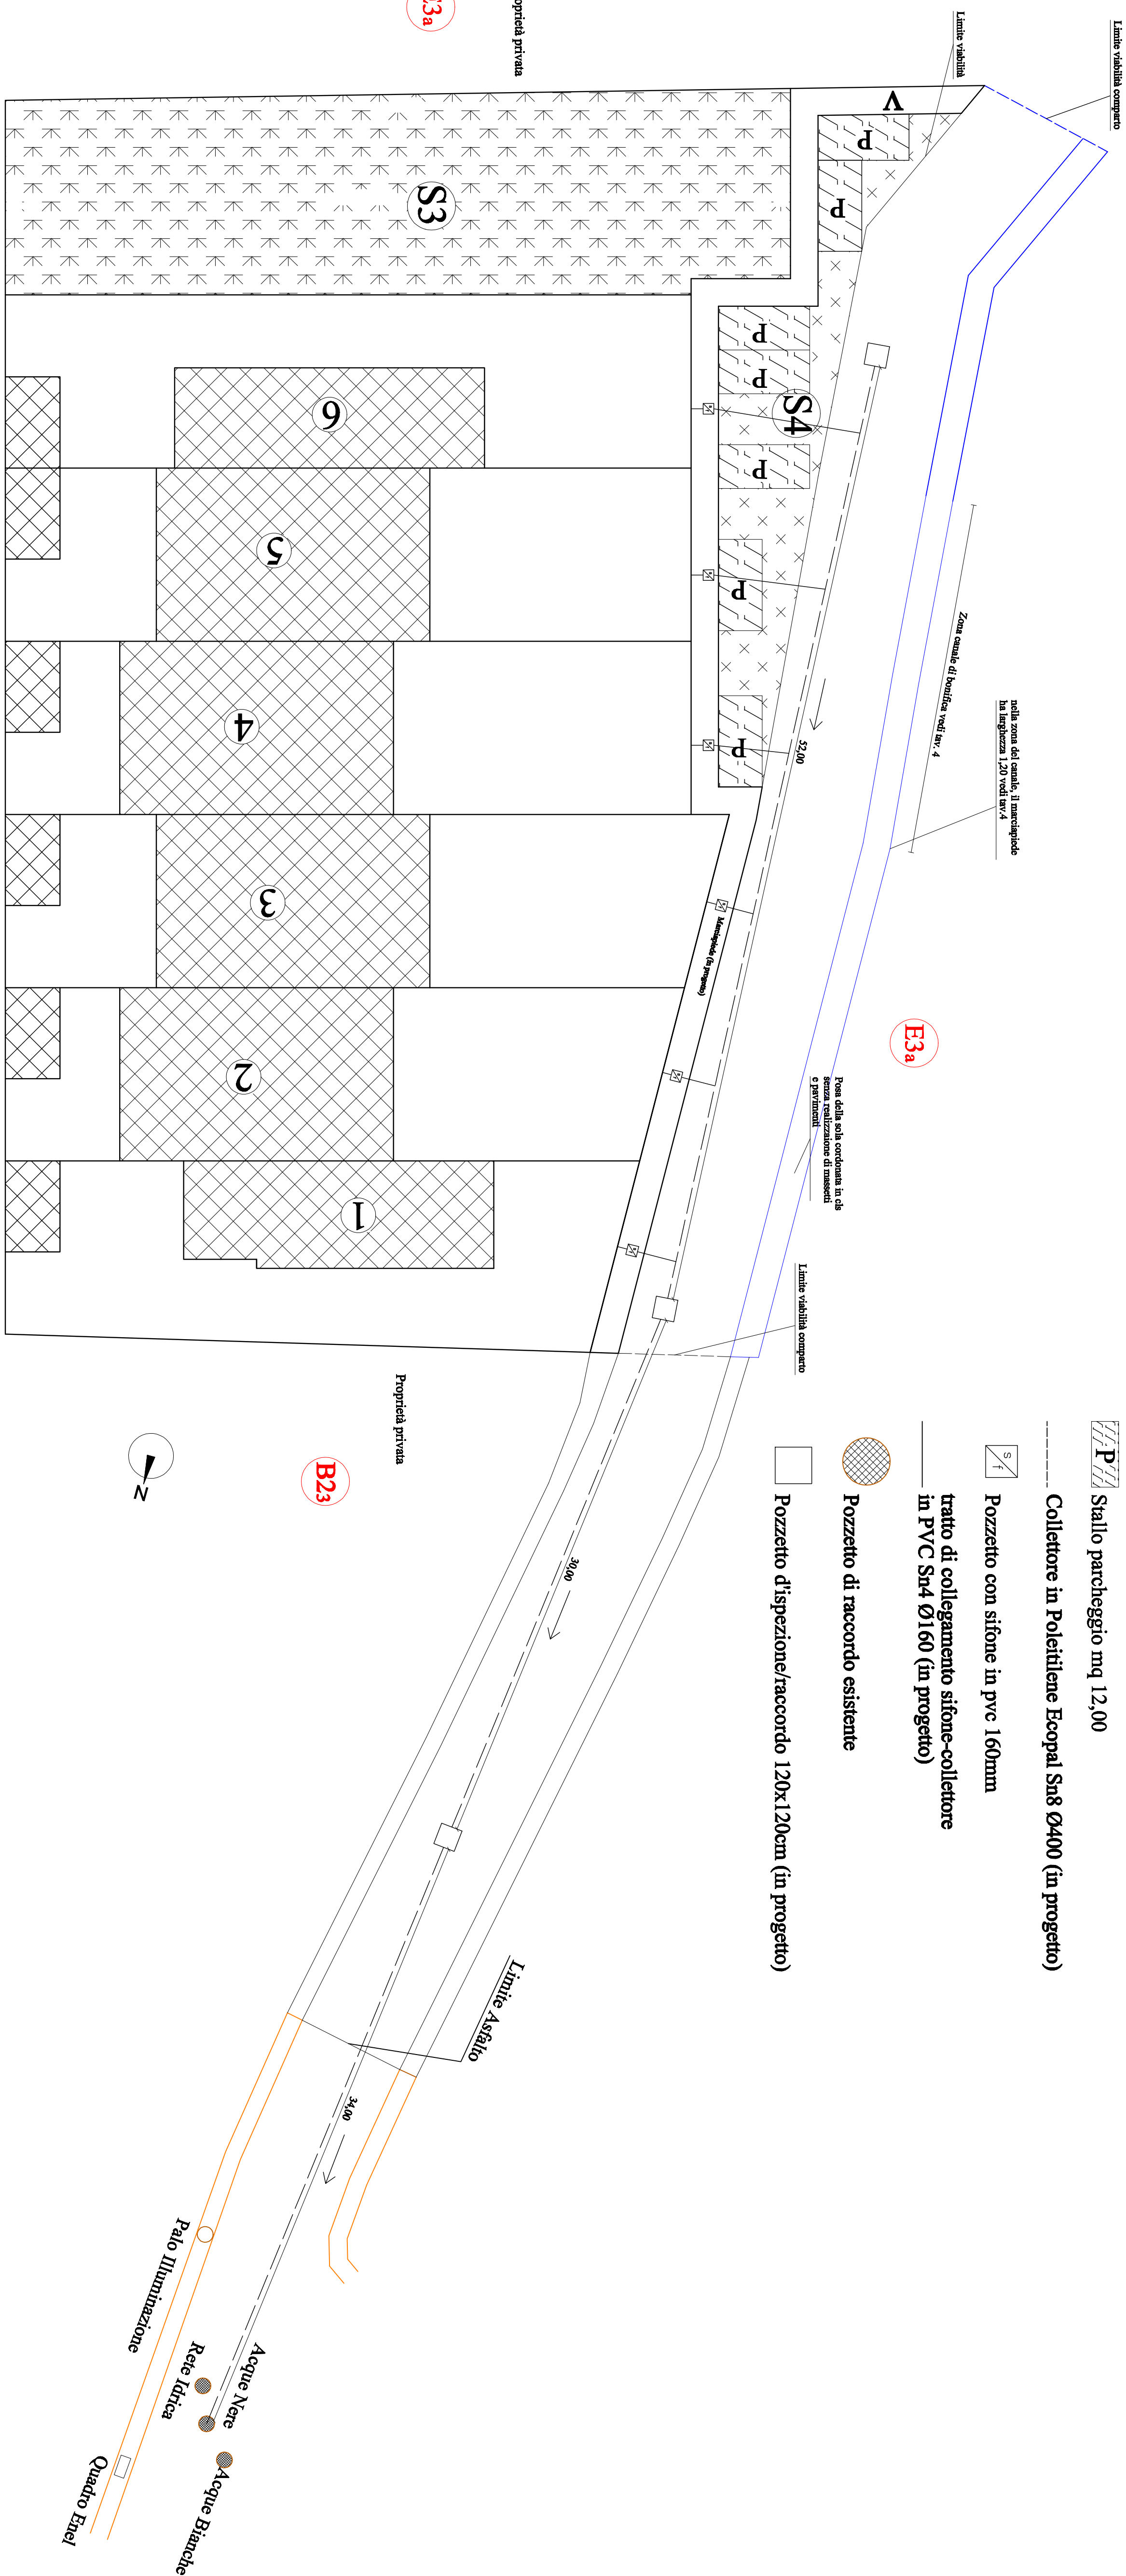

Comparto 1
in fase di approvazione

Planimetria Comparto C39 stralcio funzionale 2 scala 1:200