

COMUNE DI NURACHI

PROVINCIA DI ORISTANO

Oggetto:

PROGETTO DI LOTTIZZAZIONE CONVENZIONATA

**Stralcio funzionale n.2 "Impresa F.lli Medda Pietro e Francesco snc"
del Comparto Edilizio C39, nel Comune di Nurachi**


Tavola n° 11: Schema rete di scarico acque bianche stralcio funzionale 2 del comparto C39

COMMITTENTE F.lli Madda Pietro e Francesco and Via Nuova 3/a Nureci (OR)	
PROPRIETARI F.lli Madda Pietro e Francesco and Via Nuova 3/a Nureci (OR)	

DATA Ottobre 2013	AGGIORNAMENTI Ottobre 2013
------------------------------------	---

COLLABORATORI Geom. Marco Madda
--

PROGETTISTA Ing. Giuseppe Madda
--

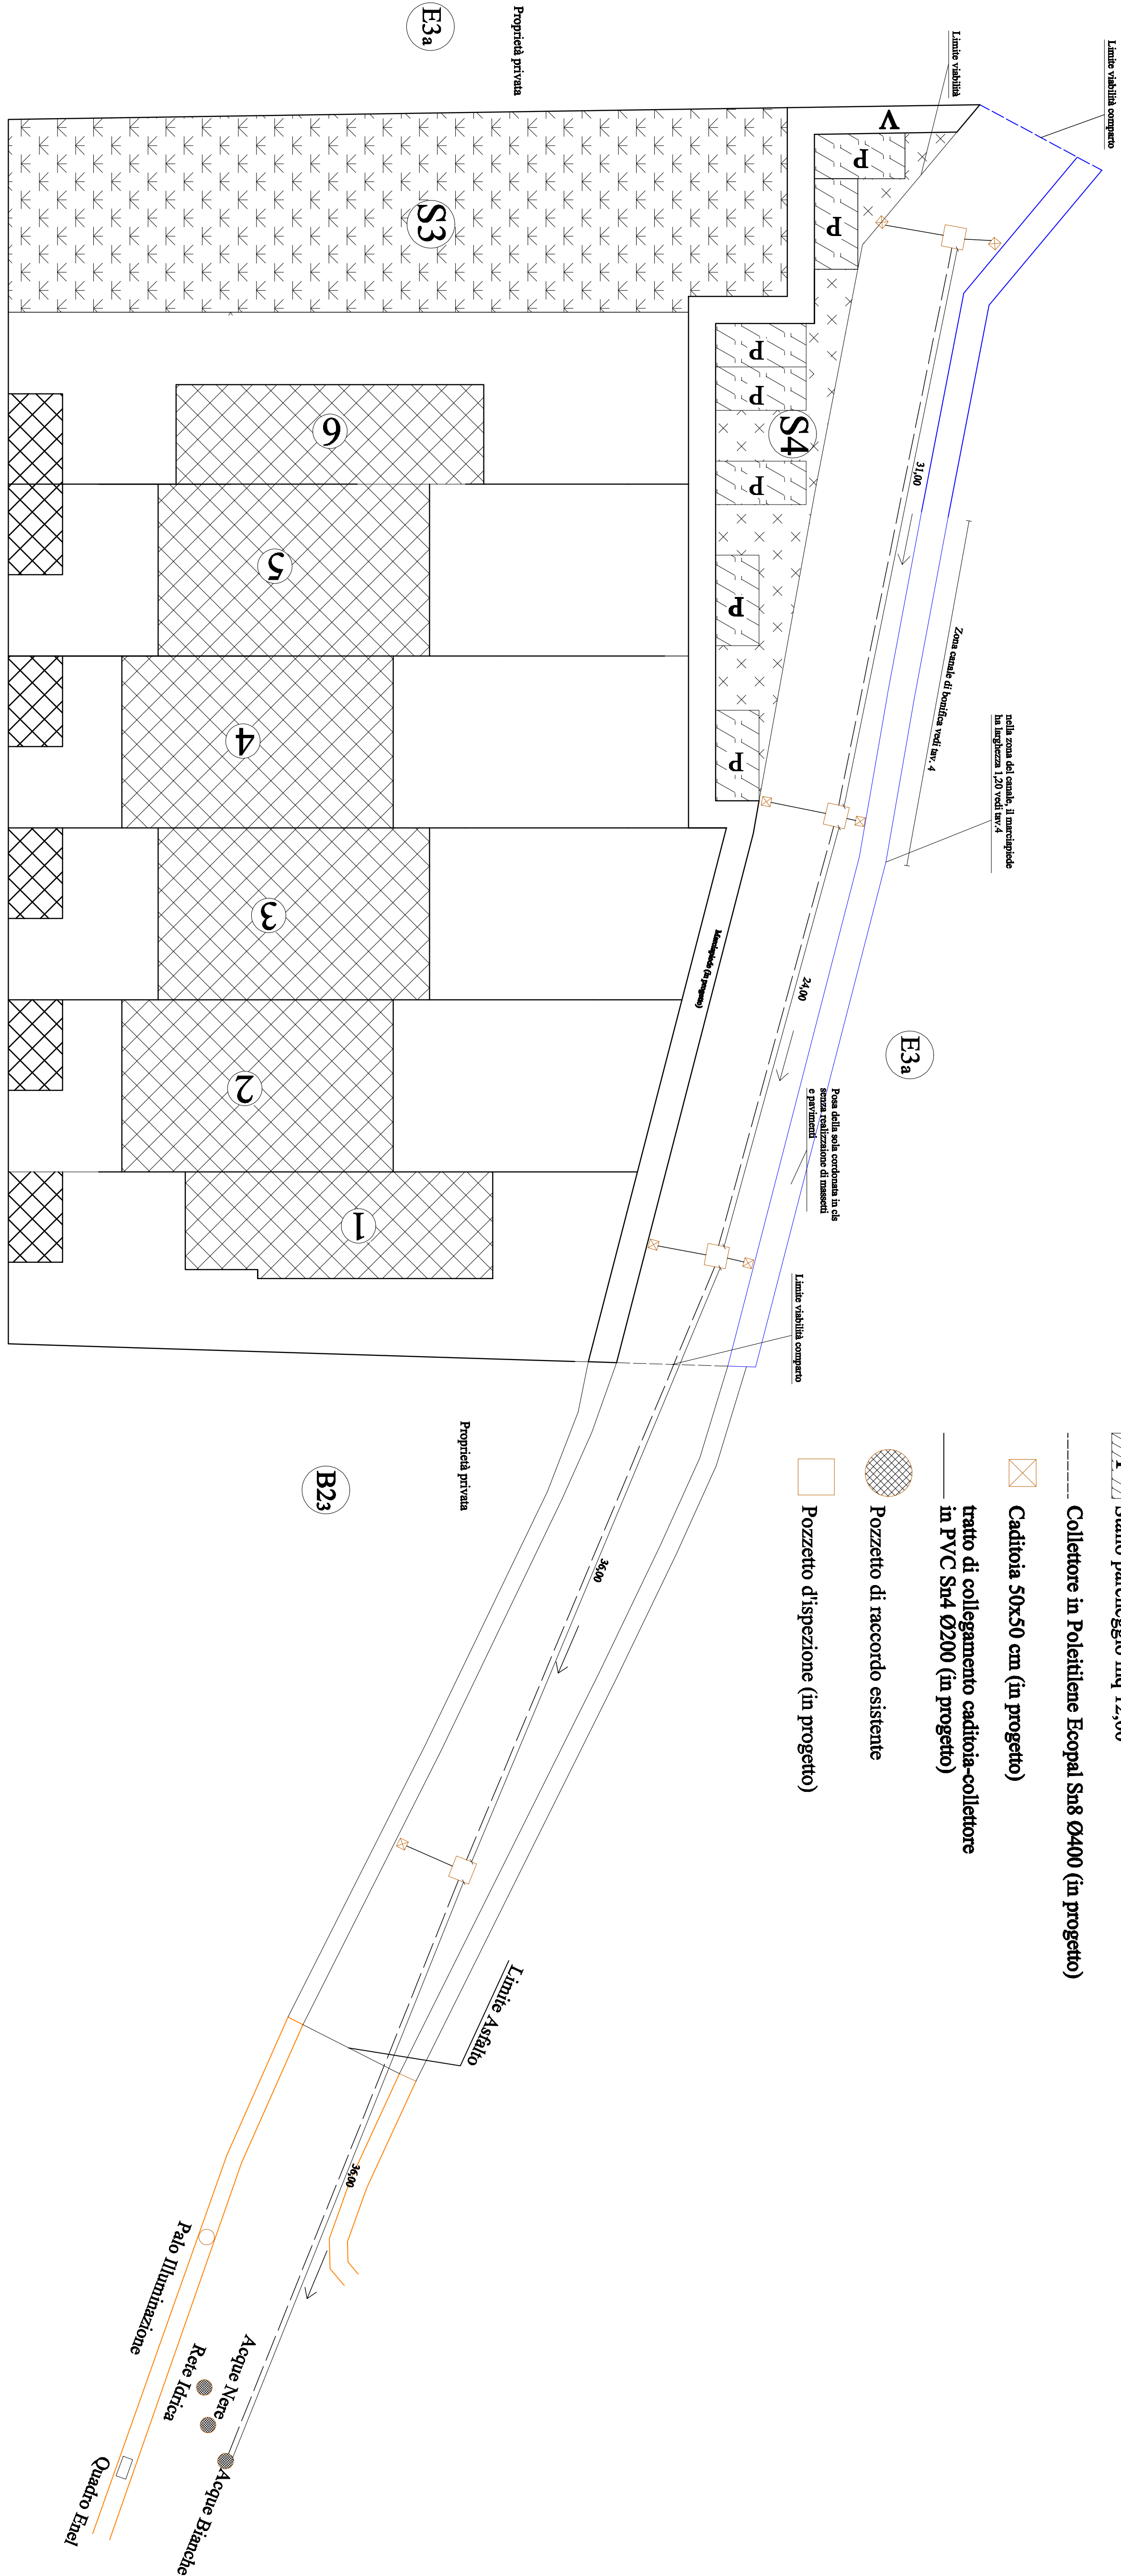

Comparto 1
in fase di approvazione

Planimetria Comparto C39 stralcio funzionale 2 scala 1:200