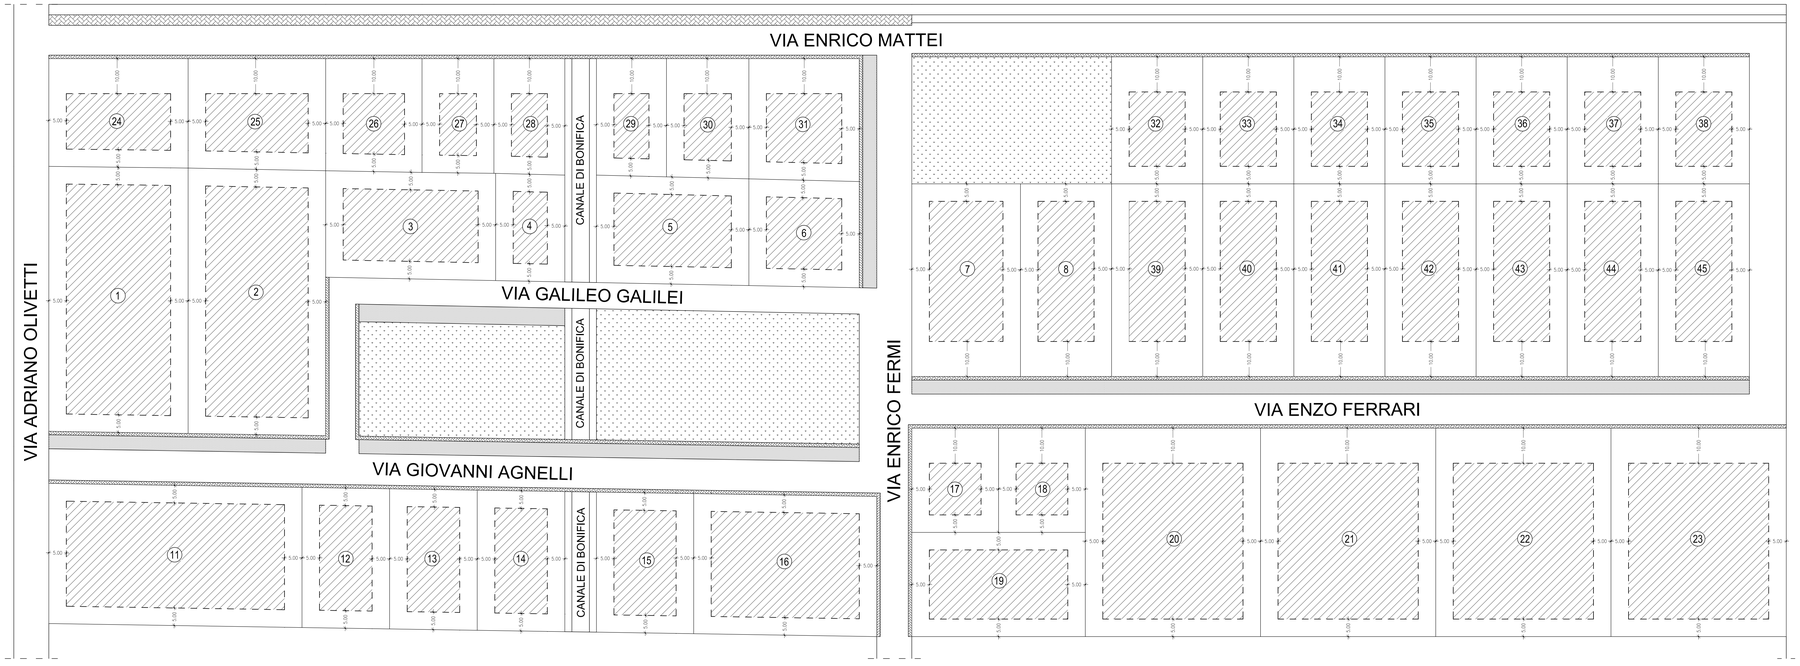

PLANIMETRIA ZONA "D2₁"
Scala 1:500

N

LEGENDA				
Lotto	Superficie	Sup. max copribile	Volume edificabile	H max
1	3000 m²	1200 m²	9000 m³	10.00 m
2	2962 m²	1185 m²	8886 m³	10.00 m
3	1500 m²	600 m²	4500 m³	10.00 m
4	1600 m²	240 m²	1800 m³	10.00 m
5	1530 m²	612 m²	4590 m³	10.00 m
6	750 m²	300 m²	2250 m³	10.00 m
7	1980 m²	792 m²	3940 m³	10.00 m
8	1127 m²	451 m²	3381 m³	10.00 m
11	3000 m²	1200 m²	9000 m³	10.00 m
12	1000 m²	400 m²	3000 m³	10.00 m
13	1000 m²	400 m²	3000 m³	10.00 m
14	1000 m²	400 m²	3000 m³	10.00 m
15	1122 m²	449 m²	3366 m³	10.00 m
16	2120 m²	848 m²	6360 m³	10.00 m
17	750 m²	300 m²	2250 m³	10.00 m
18	750 m²	300 m²	2250 m³	10.00 m
19	1500 m²	600 m²	4500 m³	10.00 m
20	3030 m²	1212 m²	9090 m³	10.00 m
21	3030 m²	1212 m²	9090 m³	10.00 m
22	3030 m²	1212 m²	9090 m³	10.00 m
23	3030 m²	1212 m²	9090 m³	10.00 m
24	1162 m²	465 m²	3486 m³	10.00 m
25	1205 m²	482 m²	3615 m³	10.00 m
26	906 m²	362 m²	2718 m³	10.00 m
27	632 m²	253 m²	1896 m³	10.00 m
28	637 m²	255 m²	1911 m³	10.00 m
29	715 m²	286 m²	2145 m³	10.00 m
30	724 m²	290 m²	2172 m³	10.00 m
31	1090 m²	436 m²	3270 m³	10.00 m
32	967 m²	387 m²	2901 m³	10.00 m
33	967 m²	387 m²	2901 m³	10.00 m
34	967 m²	387 m²	2901 m³	10.00 m
35	967 m²	387 m²	2901 m³	10.00 m
36	967 m²	387 m²	2901 m³	10.00 m
37	967 m²	387 m²	2901 m³	10.00 m
38	967 m²	387 m²	2901 m³	10.00 m
39	1470 m²	588 m²	4410 m³	10.00 m
40	1470 m²	588 m²	4410 m³	10.00 m
41	1470 m²	588 m²	4410 m³	10.00 m
42	1470 m²	588 m²	4410 m³	10.00 m
43	1470 m²	588 m²	4410 m³	10.00 m
44	1470 m²	588 m²	4410 m³	10.00 m
45	1470 m²	588 m²	4410 m³	10.00 m
Totale	61941 m²	24779 m²	185823 m³	

Distanza dai confini	5,00 m
Altezza massima	10,00 m
Indice di fabbricabilità fondiaria	3,00 m³/m²
Rapporto di copertura	2/5

Viabilita: marciapiedi

Superfici di interesse comune

Area destinata a parcheggi pubblici

Area di massimo ingombro edifici

RIPARTIZIONE TOTALE DELLE AREE		
Aree per insediamenti		61.941 m²
Sedi viarie		14.049 m²
Aree di interesse comune	7.363 m²	
Parcheggi	3.640 m²	
Spazi pubblici		11.003 m²
Canale di bonifica		1.301 m²
TOTALE AREE		
Intervento		88.294 m²
Interesse comune, parcheggi	11.003 m²	

COMUNE DI NURACHI — **PROVINCIA DI ORISTANO**

Variante al PIANO PER GLI INSEDIAMENTI PRODUTTIVI sul Comparto D2₁

TAVOLA

2

Il Progettista: *Dott. Ing. Giambenedetto Sardu*

Dott. Ing. Giambenedetto Sardu
Via Tharros n° 8 - 09070 Nuraghi (OR)
Tel. 0783.411523 - 3283817973
e-mail: g.sardu@alice.it

Data: Novembre 2013

Scala: 1:500

Titolo Elaborato

Planivolumetrico

STATO ATTUALE