LEGENDA

DESCRIZIONE	SIMBOLO
Armatura stradale provvista di bilampada 2x70W alimentata da Quadro Gen.1-2	
Armatura stradale provvista di lampada 1x100W alimentata da Quadro B	
Armatura stradale provvista di lampada 1x100W alimentata da Quadro A	
Armatura stradale provvista di lampada 1x100W alimentata da Quadro Gen.1	
Armatura stradale provvista di lampada 1x100W alimentata da Quadro Gen.2	
Armatura stradale provvista di lampada 1x100W alimentata da Quadro PIP	
Armatura stradale provvista di lampada 1x150W alimentata da Quadro PIP	
Armatura stradale provvista di lampada 1x100W alimentata da Quadro Gen.1	
Armatura stradale provvista di lampada 1x70W alimentata da Quadro Gen.1	
Armatura stradale provvista di lampada 1x70W alimentata da Quadro Gen.2	
Armatura stradale provvista di lampada 1x70W alimentata da Quadro A	
Armatura stradale provvista di lampada 1x70W alimentata da Quadro B	
Armatura stradale provvista di lampada 1x70W alimentata da Quadro PIP	
Quadro di Alimentazione	

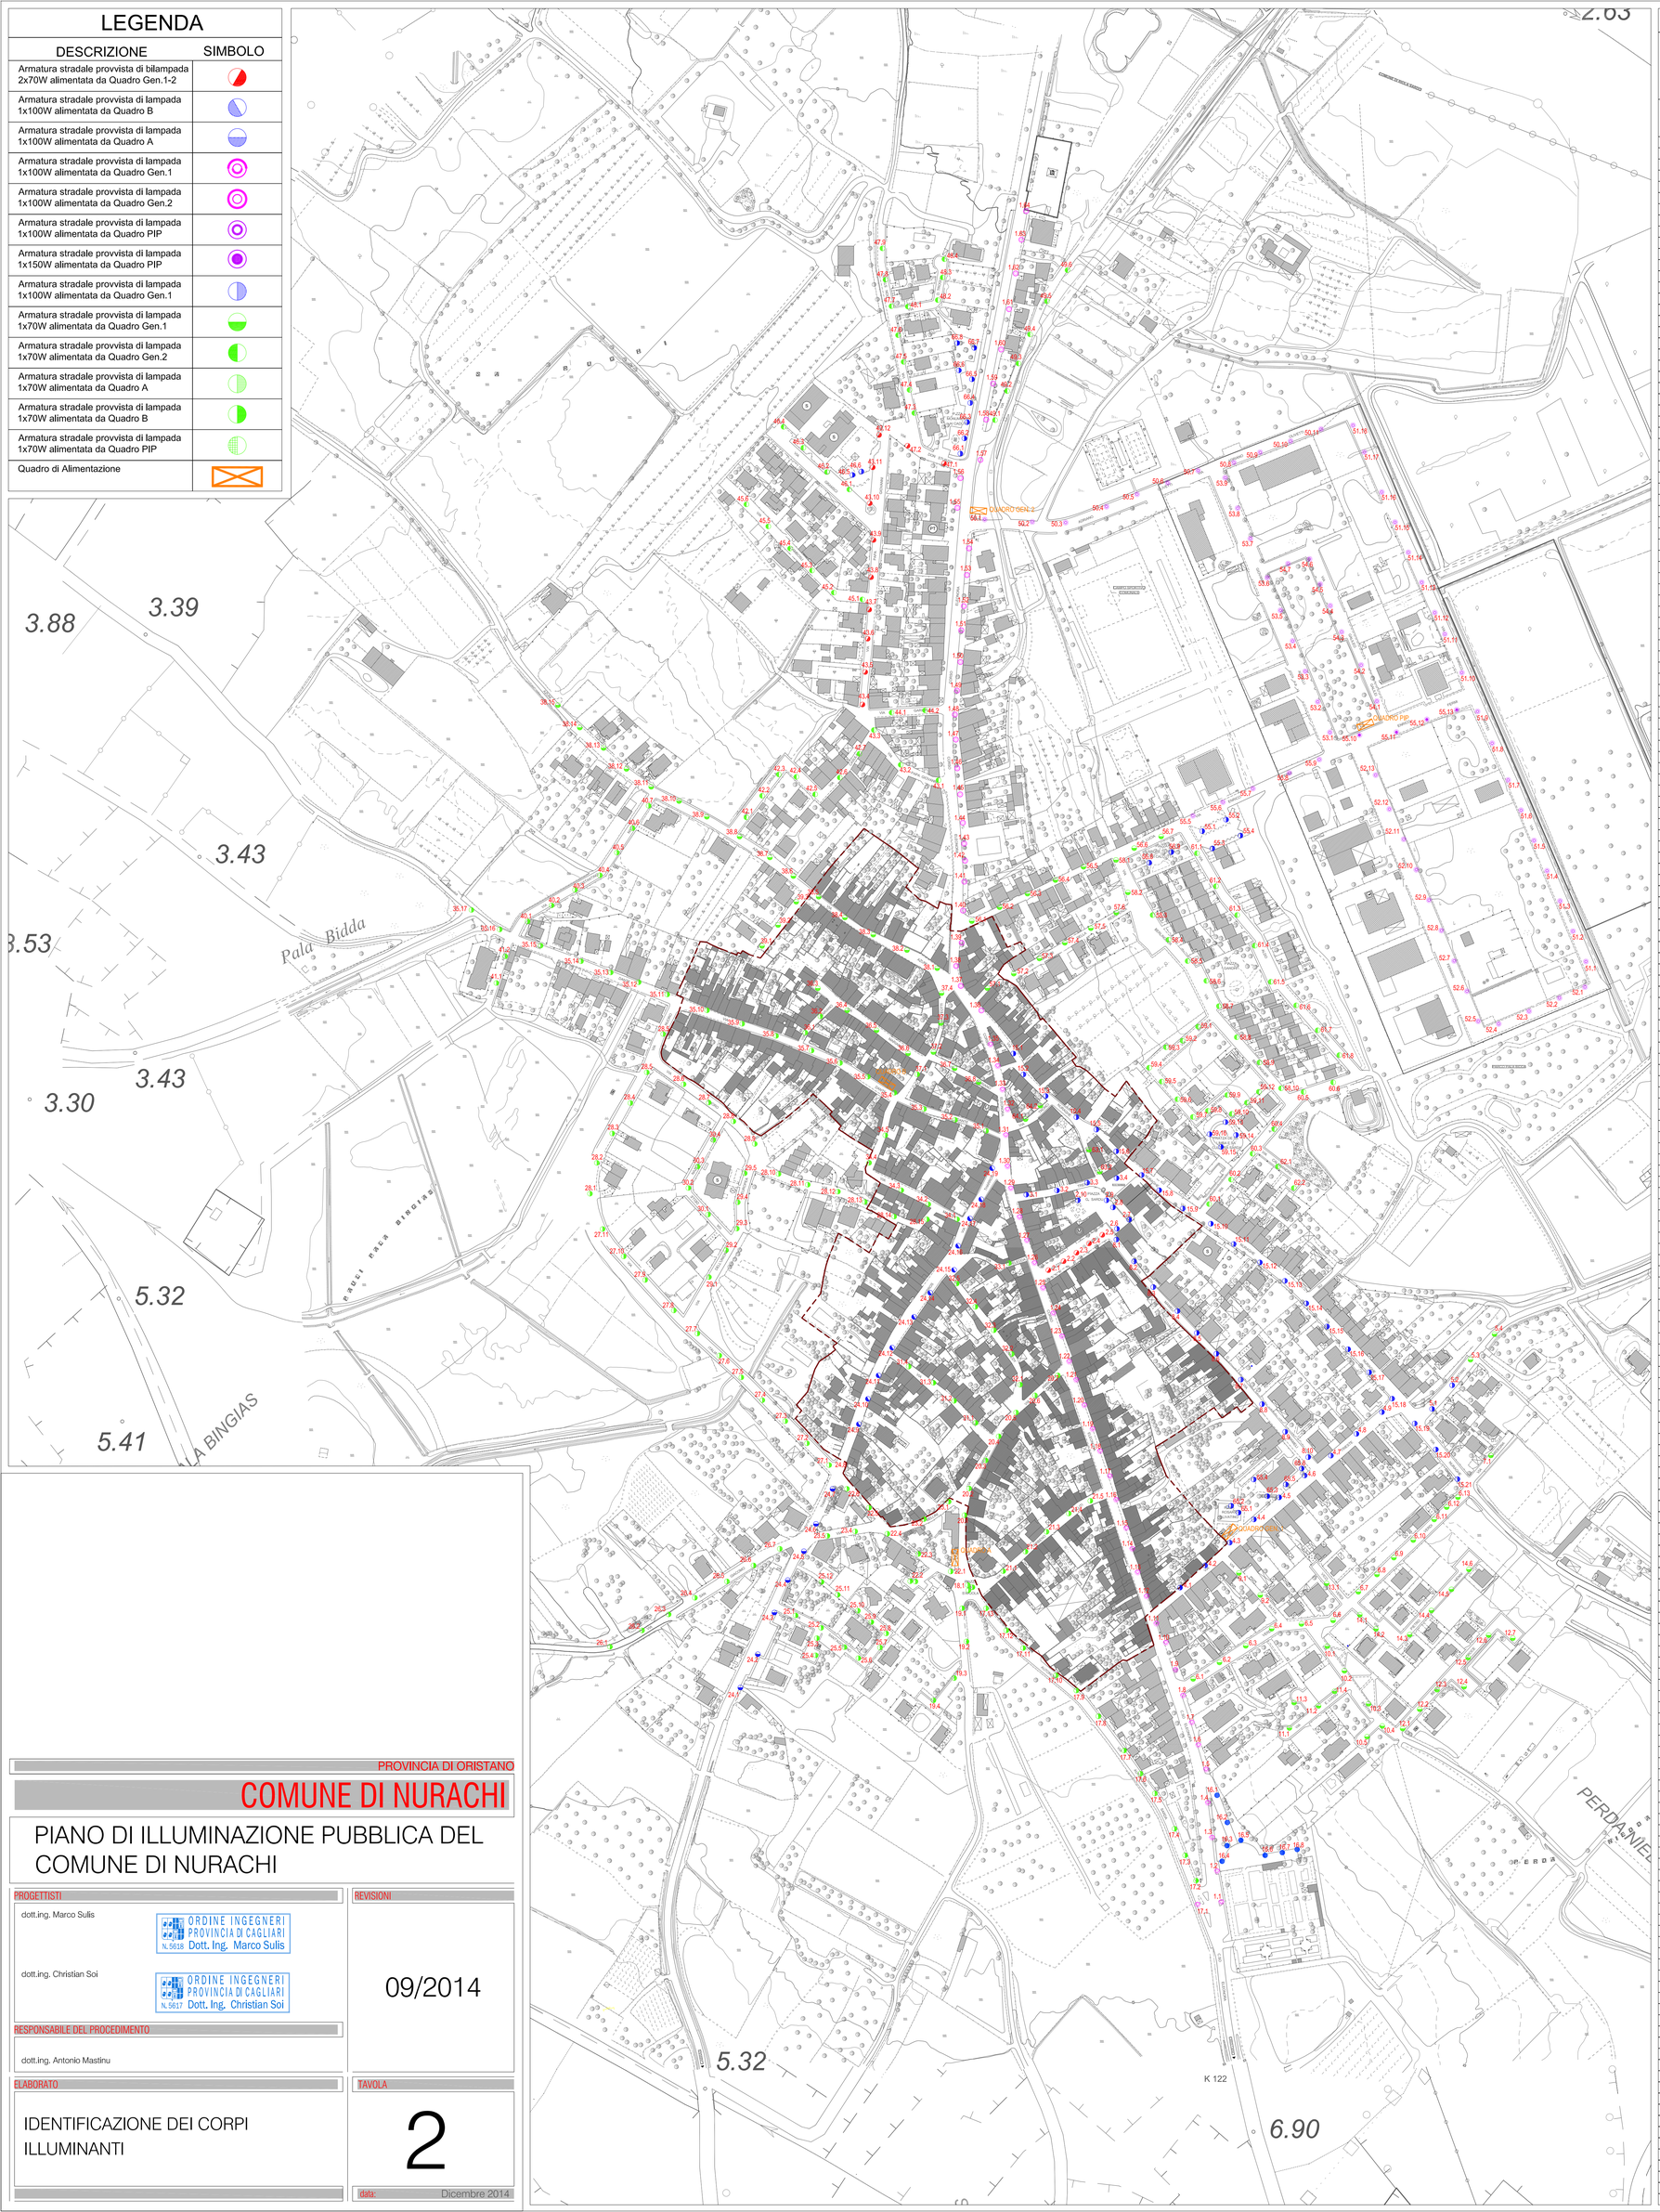

TABELLA IDENTIFICAZIONE CORPI ILLUMINANTI

NUMERO REFERENTIALE CORPO ILLUMINANTE: 1.1
NUMERO PROGRESSIVO CORPO ILLUMINANTE

N° CORPO ILLUMINANTE	UBICAZIONE	ROSSO	MAGENTA	BLU	VERDE
		COLORE LEGENDA			
1.1	CORSO ELEONORA				
1.2	CORSO ELEONORA				
1.3	CORSO ELEONORA				
1.4	CORSO ELEONORA				
1.5	CORSO ELEONORA				
1.6	CORSO ELEONORA				
1.7	CORSO ELEONORA				
1.8	CORSO ELEONORA				
1.9	CORSO ELEONORA				
1.10	CORSO ELEONORA				
1.11	CORSO ELEONORA				
1.12	CORSO ELEONORA				
1.13	CORSO ELEONORA				
1.14	CORSO ELEONORA				
1.15	CORSO ELEONORA				
1.16	CORSO ELEONORA				
1.17	CORSO ELEONORA				
1.18	CORSO ELEONORA				
1.19	CORSO ELEONORA				
1.20	CORSO ELEONORA				
1.21	CORSO ELEONORA				
1.22	CORSO ELEONORA				
1.23	CORSO ELEONORA				
1.24	CORSO ELEONORA				
1.25	CORSO ELEONORA				
1.26	CORSO ELEONORA				
1.27	CORSO ELEONORA				
1.28	CORSO ELEONORA				
1.29	CORSO ELEONORA				
1.30	CORSO ELEONORA				
1.31	CORSO ELEONORA				
1.32	CORSO ELEONORA				
1.33	CORSO ELEONORA				
1.34	CORSO ELEONORA				
1.35	CORSO ELEONORA				
1.36	CORSO ELEONORA				
1.37	CORSO ELEONORA				
1.38	CORSO ELEONORA				
1.39	CORSO ELEONORA				
1.40	CORSO ELEONORA				
1.41	CORSO ELEONORA				
1.42	CORSO ELEONORA				
1.43	CORSO ELEONORA				
1.44	CORSO ELEONORA				
1.45	CORSO ELEONORA				
1.46	CORSO ELEONORA				
1.47	CORSO ELEONORA				
1.48	CORSO ELEONORA				
1.49	CORSO ELEONORA				
1.50	CORSO ELEONORA				
1.51	CORSO ELEONORA				
1.52	CORSO ELEONORA				
1.53	CORSO ELEONORA				
1.54	CORSO ELEONORA				
1.55	CORSO ELEONORA				
1.56	CORSO ELEONORA				
1.57	CORSO ELEONORA				
1.58	CORSO ELEONORA				
1.59	CORSO ELEONORA				
1.60	CORSO ELEONORA				
1.61	CORSO ELEONORA				
1.62	CORSO ELEONORA				
1.63	CORSO ELEONORA				
1.64	CORSO ELEONORA				
2.1	PIAZZA SARDU				
2.2	PIAZZA SARDU				
2.3	PIAZZA SARDU				
2.4	PIAZZA SARDU				
2.5	PIAZZA SARDU				
2.6	PIAZZA SARDU				
2.7	PIAZZA SARDU				
2.8	PIAZZA SARDU				
2.9	PIAZZA SARDU				
2.10	PIAZZA SARDU				
3.1	VIA TRENTO				
3.2	VIA TRENTO				
3.3	VIA TRENTO				
3.4	VIA TRENTO				
4.1	VIA TRIESTE				
4.2	VIA TRIESTE				
4.3	VIA TRIESTE				
4.4	VIA TRIESTE				
4.5	VIA TRIESTE				
4.6	VIA TRIESTE				
4.7	VIA TRIESTE				
4.8	VIA TRIESTE				
4.9	VIA TRIESTE				
5.1	VIA ORISTANO				
5.2	VIA ORISTANO				
5.3	VIA ORISTANO				
5.4	VIA ORISTANO				
6.1	VIA VERDI				
6.2	VIA VERDI				
6.3	VIA VERDI				
6.4	VIA VERDI				
6.5	VIA VERDI				
6.6	VIA VERDI				
6.7	VIA VERDI				
6.8	VIA VERDI				
6.9	VIA VERDI				
6.10	VIA VERDI				
6.11	VIA VERDI				
6.12	VIA VERDI				
6.13	VIA VERDI				
7.1	VIA SARDEGNA				
8.1	VIA MAMELI				
8.2	VIA MAMELI				
8.3	VIA MAMELI				
8.4	VIA MAMELI				
8.5	VIA MAMELI				
8.6	VIA MAMELI				
8.7	VIA MAMELI				
8.8	VIA MAMELI				
8.9	VIA MAMELI				
8.10	VIA MAMELI				
9.1	VIA SATTA				
9.2	VIA SATTA				
10.1	VIA PERTINI				
10.2	VIA PERTINI				
10.3	VIA PERTINI				
10.4	VIA PERTINI				
10.5	VIA PERTINI				
11.1	VIA E. LUSSU				
11.2	VIA E. LUSSU				
11.3	VIA E. LUSSU				
11.4	VIA E. LUSSU				
12.1	VIA B. CROCE				
12.2	VIA B. CROCE				
12.3	VIA B. CROCE				
12.4	VIA B. CROCE				
12.5	VIA B. CROCE				
12.6	VIA B. CROCE				
12.7	VIA B. CROCE				
13.1	VICO VERDI				
14.1	VIA PIETRO NENNI				
14.2	VIA PIETRO NENNI				
14.3	VIA PIETRO NENNI				
14.4	VIA PIETRO NENNI				
14.5	VIA PIETRO NENNI				
14.6	VIA PIETRO NENNI				
15.1	VIA NURAGHE				
15.2	VIA NURAGHE				
15.3	VIA NURAGHE				
15.4	VIA NURAGHE				
15.5	VIA NURAGHE				
15.6	VIA NURAGHE				
15.7	VIA NURAGHE				
15.8	VIA NURAGHE				
15.9	VIA NURAGHE				
15.10	VIA NURAGHE				
15.11	VIA NURAGHE				
15.12	VIA NURAGHE				
15.13	VIA NURAGHE				
15.14	VIA NURAGHE				
15.15	VIA NURAGHE				
15.16	VIA NURAGHE				
15.17	VIA NURAGHE				
15.18	VIA NURAGHE				
15.19	VIA NURAGHE				
15.20	VIA NURAGHE				
15.21	VIA NURAGHE				
16.1	PIAZZA CIMITERO				
16.2	PIAZZA CIMITERO				
16.3	PIAZZA CIMITERO				
16.4	PIAZZA CIMITERO				
16.5	PIAZZA CIMITERO				
16.6	PIAZZA CIMITERO				
16.7	PIAZZA CIMITERO				
16.8	PIAZZA CIMITERO				
17.1	VIA AUTONOMIA SARDA				
17.2	VIA AUTONOMIA SARDA				
17.3	VIA AUTONOMIA SARDA				
17.4	VIA AUTONOMIA SARDA				
17.5	VIA AUTONOMIA SARDA				
17.6	VIA AUTONOMIA SARDA				
17.7	VIA AUTONOMIA SARDA				
17.8	VIA AUTONOMIA SARDA				
17.9	VIA AUTONOMIA SARDA				
17.10	VIA AUTONOMIA SARDA				
17.11	VIA AUTONOMIA SARDA				
17.12	VIA AUTONOMIA SARDA				
17.13	VIA AUTONOMIA SARDA				
18.1	P.ZZA S'ARJOLA				
19.1	VIA S'ARJOLA				
19.2	VIA S'ARJOLA				

TABELLA IDENTIFICAZIONE CORPI ILLUMINANTI

NUMERO REFERENTIALE CORPO ILLUMINANTE: 1.1
NUMERO PROGRESSIVO CORPO ILLUMINANTE

N° CORPO ILLUMINANTE	UBICAZIONE	ROSSO	MAGENTA	BLU	VERDE
		COLORE LEGENDA			
19.3	VIA S'ARJOLA				
19.4	VIA S'ARJOLA				
20.1	VIA AMSICORA				
20.2	VIA AMSICORA				
20.3	VIA AMSICORA				
20.4	VIA AMSICORA				
20.5	VIA AMSICORA				
20.6	VIA AMSICORA				
20.7	VIA AMSICORA				
21.1	VIA TORBENO FALLITI				
21.2	VIA TORBENO FALLITI				
21.3	VIA TORBENO FALLITI				
21.4	VIA TORBENO FALLITI				
21.5	VIA TORBENO FALLITI				
22.1	VIA G.M. ANGIOY				
22.2	VIA G.M. ANGIOY				
22.3	VIA G.M. ANGIOY				
22.4	VIA G.M. ANGIOY				
22.5	VIA G.M. ANGIOY				
22.6	VIA G.M. ANGIOY				
23.1	VIA BELLINI				
23.2	VIA BELLINI				
23.3	VIA BELLINI				
23.4	VIA BELLINI				
24.1	VIA THARROS				
24.2	VIA THARROS				
24.3	VIA THARROS				
24.4	VIA THARROS				
24.5	VIA THARROS				
24.6	VIA THARROS				
24.7	VIA THARROS				
24.8	VIA THARROS				
24.9	VIA THARROS				
24.10	VIA THARROS				
24.11	VIA THARROS				
24.12	VIA THARROS				
24.13	VIA THARROS				
24.14	VIA THARROS				
24.15	VIA THARROS				
24.16	VIA THARROS				
24.17	VIA THARROS				
24.18	VIA THARROS				
24.19	VIA THARROS				
25.1	VIA SANT'AGOSTINO				
25.2	VIA SANT'AGOSTINO				
25.3	VIA SANT'AGOSTINO				
25.4	VIA SANT'AGOSTINO				
25.5	VIA SANT'AGOSTINO				
25.6	VIA SANT'AGOSTINO				
25.7	VIA SANT'AGOSTINO				
25.8	VIA SANT'AGOSTINO				
25.9	VIA SANT'AGOSTINO				
25.10	VIA SANT'AGOSTINO				
25.11	VIA SANT'AGOSTINO				
25.12	VIA SANT'AGOSTINO				
26.1	VIA SAN GIACOMO				
26.2	VIA SAN GIACOMO				
26.3	VIA SAN GIACOMO				
26.4	VIA SAN GIACOMO				
26.5	VIA SAN GIACOMO				
26.6	VIA SAN GIACOMO				
26.7	VIA SAN GIACOMO				
27.1	VIA ITALIA				
27.2	VIA ITALIA				
27.3	VIA ITALIA				
27.4	VIA ITALIA				
27.5	VIA ITALIA				
27.6	VIA ITALIA				
27.7	VIA ITALIA				
27.8	VIA ITALIA				
27.9	VIA ITALIA				
27.10	VIA ITALIA				
27.11	VIA ITALIA				
28.1	VIA NUORO				
28.2	VIA NUORO				
28.3	VIA NUORO				
28.4	VIA NUORO				
28.5	VIA NUORO				
28.6	VIA NUORO				
28.7	VIA NUORO				
28.8	VIA NUORO				
28.9	VIA NUORO				
28.10	VIA NUORO				
28.11	VIA NUORO				
28.12	VIA NUORO				
28.13	VIA NUORO				
28.14	VIA NUORO				
28.15	VIA NUORO				
29.1	VIA DELL'UNIONE EUROPEA				
29.2	VIA DELL'UNIONE EUROPEA				
29.3	VIA DELL'UNIONE EUROPEA				
29.4	VIA DELL'UNIONE EUROPEA				
29.5	VIA DELL'UNIONE EUROPEA				
30.1	VIA DELLE NAZIONI UNITE				
30.2	VIA DELLE NAZIONI UNITE				
30.3	VIA DELLE NAZIONI UNITE				
30.4	VIA DELLE NAZIONI UNITE				
31.1	VIA CAVOUR				
31.2	VIA CAVOUR				
31.3	VIA CAVOUR				
31.4	VIA CAVOUR				
32.1	VIA KENNEDY				
32.2	VIA KENNEDY				
32.3	VIA KENNEDY				
32.4	VIA KENNEDY				
32.5	VIA KENNEDY				
33.1	VIA DELEDDA				
34.1	VIA MAZZINI				
34.2	VIA MAZZINI				
34.3	VIA MAZZINI				
34.4	VIA MAZZINI				
34.5	VIA MAZZINI				
35.1	VIA DANTE				
35.2	VIA DANTE				
35.3	VIA DANTE				
35.4	VIA DANTE				
35.5	VIA DANTE				
35.6	VIA DANTE				
35.7	VIA DANTE				
35.8	VIA DANTE				
35.9	VIA DANTE				
35.10	VIA DANTE				
35.11	VIA DANTE				
35.12	VIA DANTE				
35.13	VIA DANTE				
35.14	VIA DANTE				
35.15	VIA DANTE				
35.16	VIA DANTE				
35.17	VIA DANTE				
36.1	VIA MARIANO				
36.2	VIA MARIANO				
36.3	VIA MARIANO				
36.4	VIA MARIANO				
36.5	VIA MARIANO				
36.6	VIA MARIANO				
36.7	VIA MARIANO				
36.8	VIA MARIANO				
37.1	VIA MATTEOTTI				
37.2	VIA MATTEOTTI				
37.3	VIA MATTEOTTI				
37.4	VIA MATTEOTTI				
38.1	VIA AZUNI				
38.2	VIA AZUNI				
38.3	VIA AZUNI				
38.4	VIA AZUNI				
38.5	VIA AZUNI				
38.6	VIA AZUNI				
38.7	VIA AZUNI				
38.8	VIA AZUNI				
38.9	VIA AZUNI				
38.10	VIA AZUNI				
38.11	VIA AZUNI				
38.12	VIA AZUNI				
38.13	VIA AZUNI				
38.14	VIA AZUNI				
38.15	VIA AZUNI				
39.1	VIA N. LOCCHI				
39.2	VIA N. LOCCHI				
39.3	VIA N. LOCCHI				
40.1	VIA C. NIVOLA				
40.2	VIA C. NIVOLA				
40.3	VIA C. NIVOLA				
40.4	VIA C. NIVOLA				
40.5	VIA C. NIVOLA				
40.6	VIA C. NIVOLA				
40.7	VIA C. NIVOLA				
41.1	VIA S. ATZENI				
41.2	VIA S. ATZENI				
42.1	VIA CASULA				
42.2	VIA CASULA				
42.3	VIA CASULA				
42.4	VIA CASULA				
42.5	VIA CASULA				
42.6	VIA CASULA				
42.7	VIA CASULA				
43.1	VIA PAPA GIOVANNI				
43.2	VIA PAPA GIOVANNI				
43.3	VIA PAPA GIOVANNI				
43.4	VIA PAPA GIOVANNI				
43.5	VIA PAPA GIOVANNI				
43.6	VIA PAPA GIOVANNI				
43.7	VIA PAPA GIOVANNI				
43.8	VIA PAPA GIOVANNI				
43.9	VIA PAPA GIOVANNI				
43.10	VIA PAPA GIOVANNI				

TABELLA IDENTIFICAZIONE CORPI ILLUMINANTI

NUMERO REFERENTIALE CORPO ILLUMINANTE: 1.1
NUMERO PROGRESSIVO CORPO ILLUMINANTE

N° CORPO ILLUMINANTE	UBICAZIONE	ROSSO	MAGENTA	BLU	VERDE
		COLORE LEGENDA			
43.11	VIA PAPA GIOVANNI				
43.12	VIA PAPA GIOVANNI				
44.1	VIA GARIBALDI				
44.2	VIA GARIBALDI				
45.1	VIA CAMBONI				
45.2	VIA CAMBONI				
45.3	VIA CAMBONI				
45.4	VIA CAMBONI				
45.5	VIA CAMBONI				
45.6	VIA CAMBONI				
46.1	VIA GRAMSCI				
46.2	VIA GRAMSCI				
46.3	VIA GRAMSCI				
46.4	VIA GRAMSCI				
46.5	VIA GRAMSCI				
46.6	VIA GRAMSCI				
47.1	VIA DON STURZO				
47.2	VIA DON STURZO				
47.3	VIA DON STURZO				
47.4	VIA DON STURZO				
47.5	VIA DON STURZO				
47.6	VIA DON STURZO				
47.7	VIA DON STURZO				
47.8	VIA DON STURZO				
47.9	VIA DON STURZO				
48.1	VIA D.TROGU				
48.2	VIA D.TROGU				
48.3	VIA D.TROGU				
48.4	VIA D.TROGU				
49.1	VIA S. PIETRO				
49.2	VIA S. PIETRO				
49.3	VIA S. PIETRO				
49.4	VIA S. PIETRO				
49.5	VIA S. PIETRO				
49.6	VIA S. PIETRO				
50.1	VIA A. OLIVETTI				
50.2	VIA A. OLIVETTI				
50.3	VIA A. OLIVETTI				
50.4	VIA A. OLIVETTI				
50.5	VIA A. OLIVETTI				
50.6	VIA A. OLIVETTI				
50.7	VIA A. OLIVETTI				
50.8	VIA A. OLIVETTI				
50.9	VIA A. OLIVETTI				
50.10	VIA A. OLIVETTI				
50.11	VIA A. OLIVETTI				
51.1	VIA MATTEI				
51.2	VIA MATTEI				
51.3	VIA MATTEI				
51.4	VIA MATTEI				
51.5	VIA MATTEI				
51.6	VIA MATTEI				
51.7	VIA MATTEI				
51.8	VIA MATTEI				
51.9	VIA MATTEI				
51.10	VIA MATTEI				
51.11	VIA MATTEI				
51.12	VIA MATTEI				
51.13	VIA MATTEI				
51.14	VIA MATTEI				
51.15	VIA MATTEI				
51.16	VIA MATTEI				
51.17	VIA MATTEI				
51.18	VIA MATTEI				
52.1	VIA E. FERRARI				
52.2	VIA E. FERRARI				
52.3	VIA E. FERRARI				
52.4	VIA E. FERRARI				
52.5	VIA E. FERRARI				
52.6	VIA E. FERRARI				
52.7	VIA E. FERRARI				
52.8	VIA E. FERRARI				
52.9	VIA E. FERRARI				
52.10	VIA E. FERRARI				
52.11	VIA E. FERRARI				
52.12	VIA E. FERRARI				
52.13	VIA E. FERRARI				
53.1	VIA AGNELLI				
53.2	VIA AGNELLI				
53.3	VIA AGNELLI				
53.4	VIA AGNELLI				
53.5	VIA AGNELLI				
53.6	VIA AGNELLI				
53.7	VIA AGNELLI				
53.8	VIA AGNELLI				
53.9	VIA AGNELLI				
54.1	VIA G. GALILEI				
54.2	VIA G. GALILEI				
54.3	VIA G. GALILEI				
54.4	VIA G. GALILEI				
54.5	VIA G. GALILEI				
54.6	VIA G. GALILEI				
54.7	VIA G. GALILEI				
55.1	VIA FERMI				
55.2	VIA FERMI				
55.3	VIA FERMI				
55.4	VIA FERMI				
55.5	VIA FERMI				
55.6	VIA FERMI				
55.7	VIA FERMI				
55.8	VIA FERMI				
55.9	VIA FERMI				
55.10	VIA FERMI				
55.11	VIA FERMI				
55.12	VIA FERMI				
55.13	VIA FERMI				
56.1	VIA S. LUCIA				
56.2	VIA S. LUCIA				
56.3	VIA S. LUCIA				
56.4	VIA S. LUCIA				
56.5	VIA S. LUCIA				
56.6	VIA S. LUCIA				
56.7	VIA S. LUCIA				
56.8	PIAZZA MADRE TERESA DI CALCUTTA				
56.9	PIAZZA MADRE TERESA DI CALCUTTA				
57.1	VIA MARTIRI DELLA RESISTENZA				
57.2	VIA MARTIRI DELLA RESISTENZA				
57.3	VIA MARTIRI DELLA RESISTENZA				
57.4	VIA MARTIRI DELLA RESISTENZA				
57.5	VIA MARTIRI DELLA RESISTENZA				
57.6	VIA MARTIRI DELLA RESISTENZA				
58.1	VIA BERLINGUER				
58.2	VIA BERLINGUER				
58.3	VIA BERLINGUER				
58.4	VIA BERLINGUER				
58.5	VIA BERLINGUER				
58.6	VIA BERLINGUER				
58.7	VIA BERLINGUER				
58.8	VIA BERLINGUER				
58.9	VIA BERLINGUER				
58.10	VIA BERLINGUER				
59.1	VIA BATTISTA				
59.2	VIA BATTISTA				
59.3	VIA BATTISTA				
59.4	VIA BATTISTA				
59.5	VIA BATTISTA				
59.6	VIA BATTISTA				
59.7	VIA BATTISTA				
59.8	VIA BATTISTA				
59.9	VIA BATTISTA				
59.10	VIA BATTISTA				
59.11	VIA BATTISTA				
59.12	VIA BATTISTA				
59.13	PIAZZA DE SA LIMBA E DE SA CULTURA SARDA				
59.14	PIAZZA DE SA LIMBA E DE SA CULTURA SARDA				
59.15	PIAZZA DE SA LIMBA E DE SA CULTURA SARDA				
59.16	PIAZZA DE SA LIMBA E DE SA CULTURA SARDA				
60.1	VIA A. SEGNI				
60.2	VIA A. SEGNI				
60.3	VIA A. SEGNI				
60.4	VIA A. SEGNI				
60.5	VIA A. SEGNI				
60.6	VIA A. SEGNI				
61.1	VIA A. MORO				
61.2	VIA A. MORO				
61.3	VIA A. MORO				
61.4	VIA A. MORO				
61.5	VIA A. MORO				
61.6	VIA A. MORO				
61.7	VIA A. MORO				
61.8	VIA A. MORO				
61.9	VIA A. MORO				
61.10	VIA A. MORO				
62.1	VIA CALAMANDREI				
62.2	VIA CALAMANDREI				
63.1	VIA TURATI				
63.2	VIA TURATI				
64.1	VIA TRONCI				
64.2	VIA TRONCI				
65.1	PIAZZA LIVATINO				
65.2	PIAZZA LIVATINO				
65.3	PIAZZA LIVATINO				
65.4	PIAZZA LIVATINO				
65.5	PIAZZA LIVATINO				
65.6	PIAZZA LIVATINO				
65.7	PIAZZA LIVATINO				
65.8	PIAZZA LIVATINO				
66.1	PIAZZA MONUMENTO AI CADUTI				
66.2	PIAZZA MONUMENTO AI CADUTI				
66.3	PIAZZA MONUMENTO AI CADUTI				
66.4	PIAZZA MONUMENTO AI CADUTI				
66.5	PIAZZA MONUMENTO AI CADUTI				
66.6	PIAZZA MONUMENTO AI CADUTI				
66.7	PIAZZA MONUMENTO AI CADUTI				
66.8	PIAZZA MONUMENTO AI CADUTI				

PROVINCIA DI ORISTANO

COMUNE DI NURACHI

PIANO DI ILLUMINAZIONE PUBBLICA DEL COMUNE DI NURACHI

PROGETTISTI

dott.ing. Marco Sulis
ORDINE INGEGNERI PROVINCIA DI CAGLIARI N. 5618 Dott. Ing. Marco Sulis

dott.ing. Christian Soi
ORDINE INGEGNERI PROVINCIA DI CAGLIARI N. 5617 Dott. Ing. Christian Soi

RESPONSABILE DEL PROCEDIMENTO

dott.ing. Antonio Mastinu

REVISIONI

09/2014

ELABORATO

IDENTIFICAZIONE DEI CORPI ILLUMINANTI

TAVOLA

2

data: Dicembre 2014