


Schema reti Enel e Telecom

Pubblica illuminazione

- Comparto C3-7 -

scala 1:250

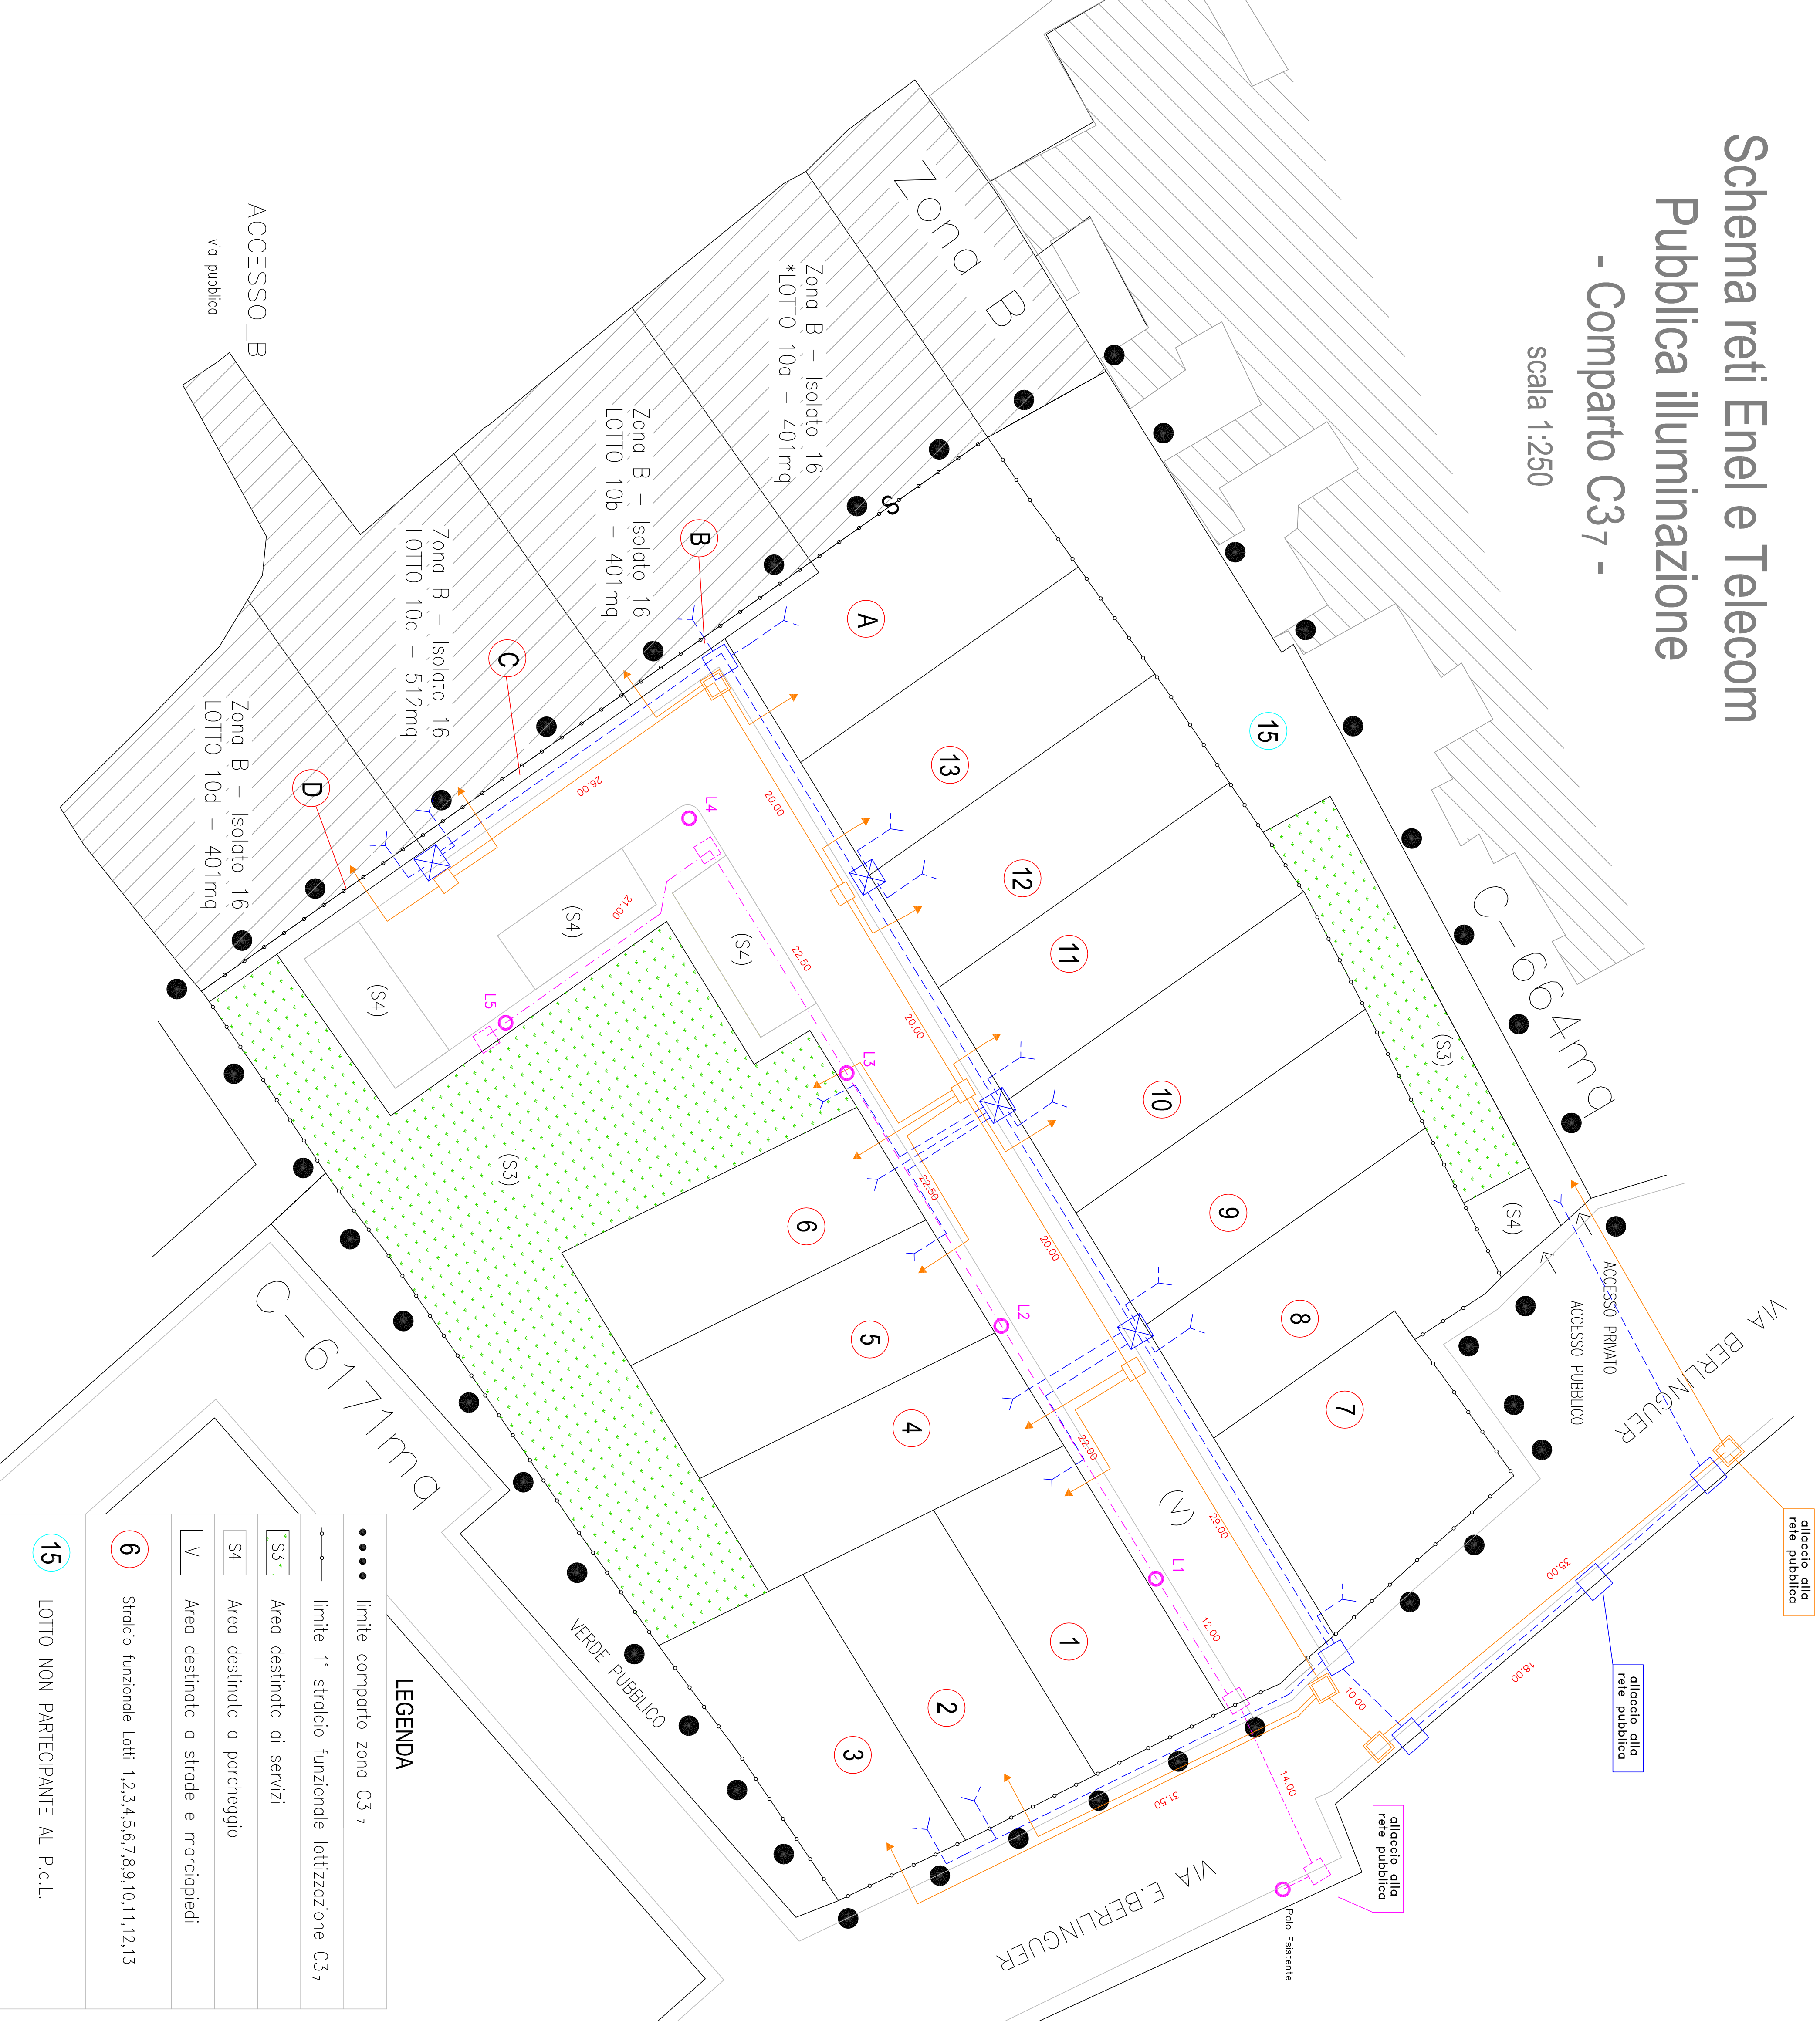

RETE TELECOM	
	RETE TELECOM PVC 125+63
	ALLACCIO PRIVATO RETE TELECOM PVC 63
	POZZETTO ISPEZIONABILE RETE TELECOM (60X60x60)
	POZZETTO ISPEZIONABILE RETE TELECOM (40X40x40)

RETE ENEL	
	RETE ENEL BASSA TENSIONE PVC 125
	ALLACCIO PRIVATO RETE ENEL PVC 63
	POZZETTO ISPEZIONABILE RETE ENEL BT (40X40)
	POZZETTO ISPEZIONABILE RETE ENEL BT (60X60)
	PALO RETE ENEL ESISTENTE

RETE ILLUMINAZIONE PUBBLICA	
	RETE ILLUMINAZIONE PUBBLICA PVC 100 CAVI 3+1 6mm
	PALO ILLUMINAZIONE PUBBLICA RESINA
	POZZETTO DI ALLACCIO E DERIVAZ. (40X40x50)

LEGENDA

	limite comparto zona C3-7
	limite 1° stralcio funzionale lottizzazione C3-7
	Area destinata ai servizi
	Area destinata a parcheggio
	Area destinata a strade e marciapiedi
	Stralcio funzionale Lotti 1,2,3,4,5,6,7,8,9,10,11,12,13
	LOTTO NON PARTECIPANTE AL P.d.L.

COMUNE DI NURACHI

Provincia di Oristano

PIANO DI LOTTIZZAZIONE "C3-7 CARIA"
 STUDIO GENERALE DELLA ZONA C3-7 DI ESPANSIONE
 NELL' ABBITATO DI NURACHI
 E STRALCIO FUNZIONALE PER I TERRENI DISTINTI
 Foglio 3 Mappe 207 e Foglio 5 Mappe 1537,1538.

TAVOLA	SCALA
7a	1:250
Schema reti Enel, Telecom e Pubblica illuminazione "COMPARTO - C3-7"	
DATA	Settembre 2013

1 Progettati:
 Geom. LUCIANO LASIU
 Via Trevis 14, 09010 NURACHI (Or) tel. 0973.918187
 fax. 0973.91.970 e-mail: geom.luciano.lasiu@comuni.nurachi.it

Dr. Ing. MARCELLO SOPPELISA
 Via Don Bosco 1, 09100 ORISTANO tel. 0973.918187
 Studio Via/Varo Orto 50150 e-mail: soppelisa@comuni.nurachi.it