


<b>COMUNE DI NURACCHI</b>	<b>PROVINCIA DI ORISTANO</b>
<b>PROGETTO DI LOTTIZZAZIONE CONVENZIONATA Stralcio funzionale "Di Palma Tronci" del Comparto edilizio C3<sup>9</sup> nel Comune di Nuracchi</b>	
<b>I Commitenti:</b> Sig.ra <u>Giuseppina Di Palma</u>  Sig. <u>Gustavo Tronci</u>	<b>TAVOLA 12</b>
<b>Il Progettista:</b> <i>Dot. Ing. Giambenedetto Sardu</i> ┌ ┐ └ ┘	<b>Titolo Elaborato</b> Schema rete idrica di adduzione
<b>Scala</b> 1:500	<b>Data</b> Marzo 2013
<small>           Dot. Ing. Giambenedetto Sardu            C.so Eleonora n° 95/a - 09070 Nuracchi (OR)            Tel. 0783.411523 - 3283817973            e-mail: g.sardu@alice.it         </small>	

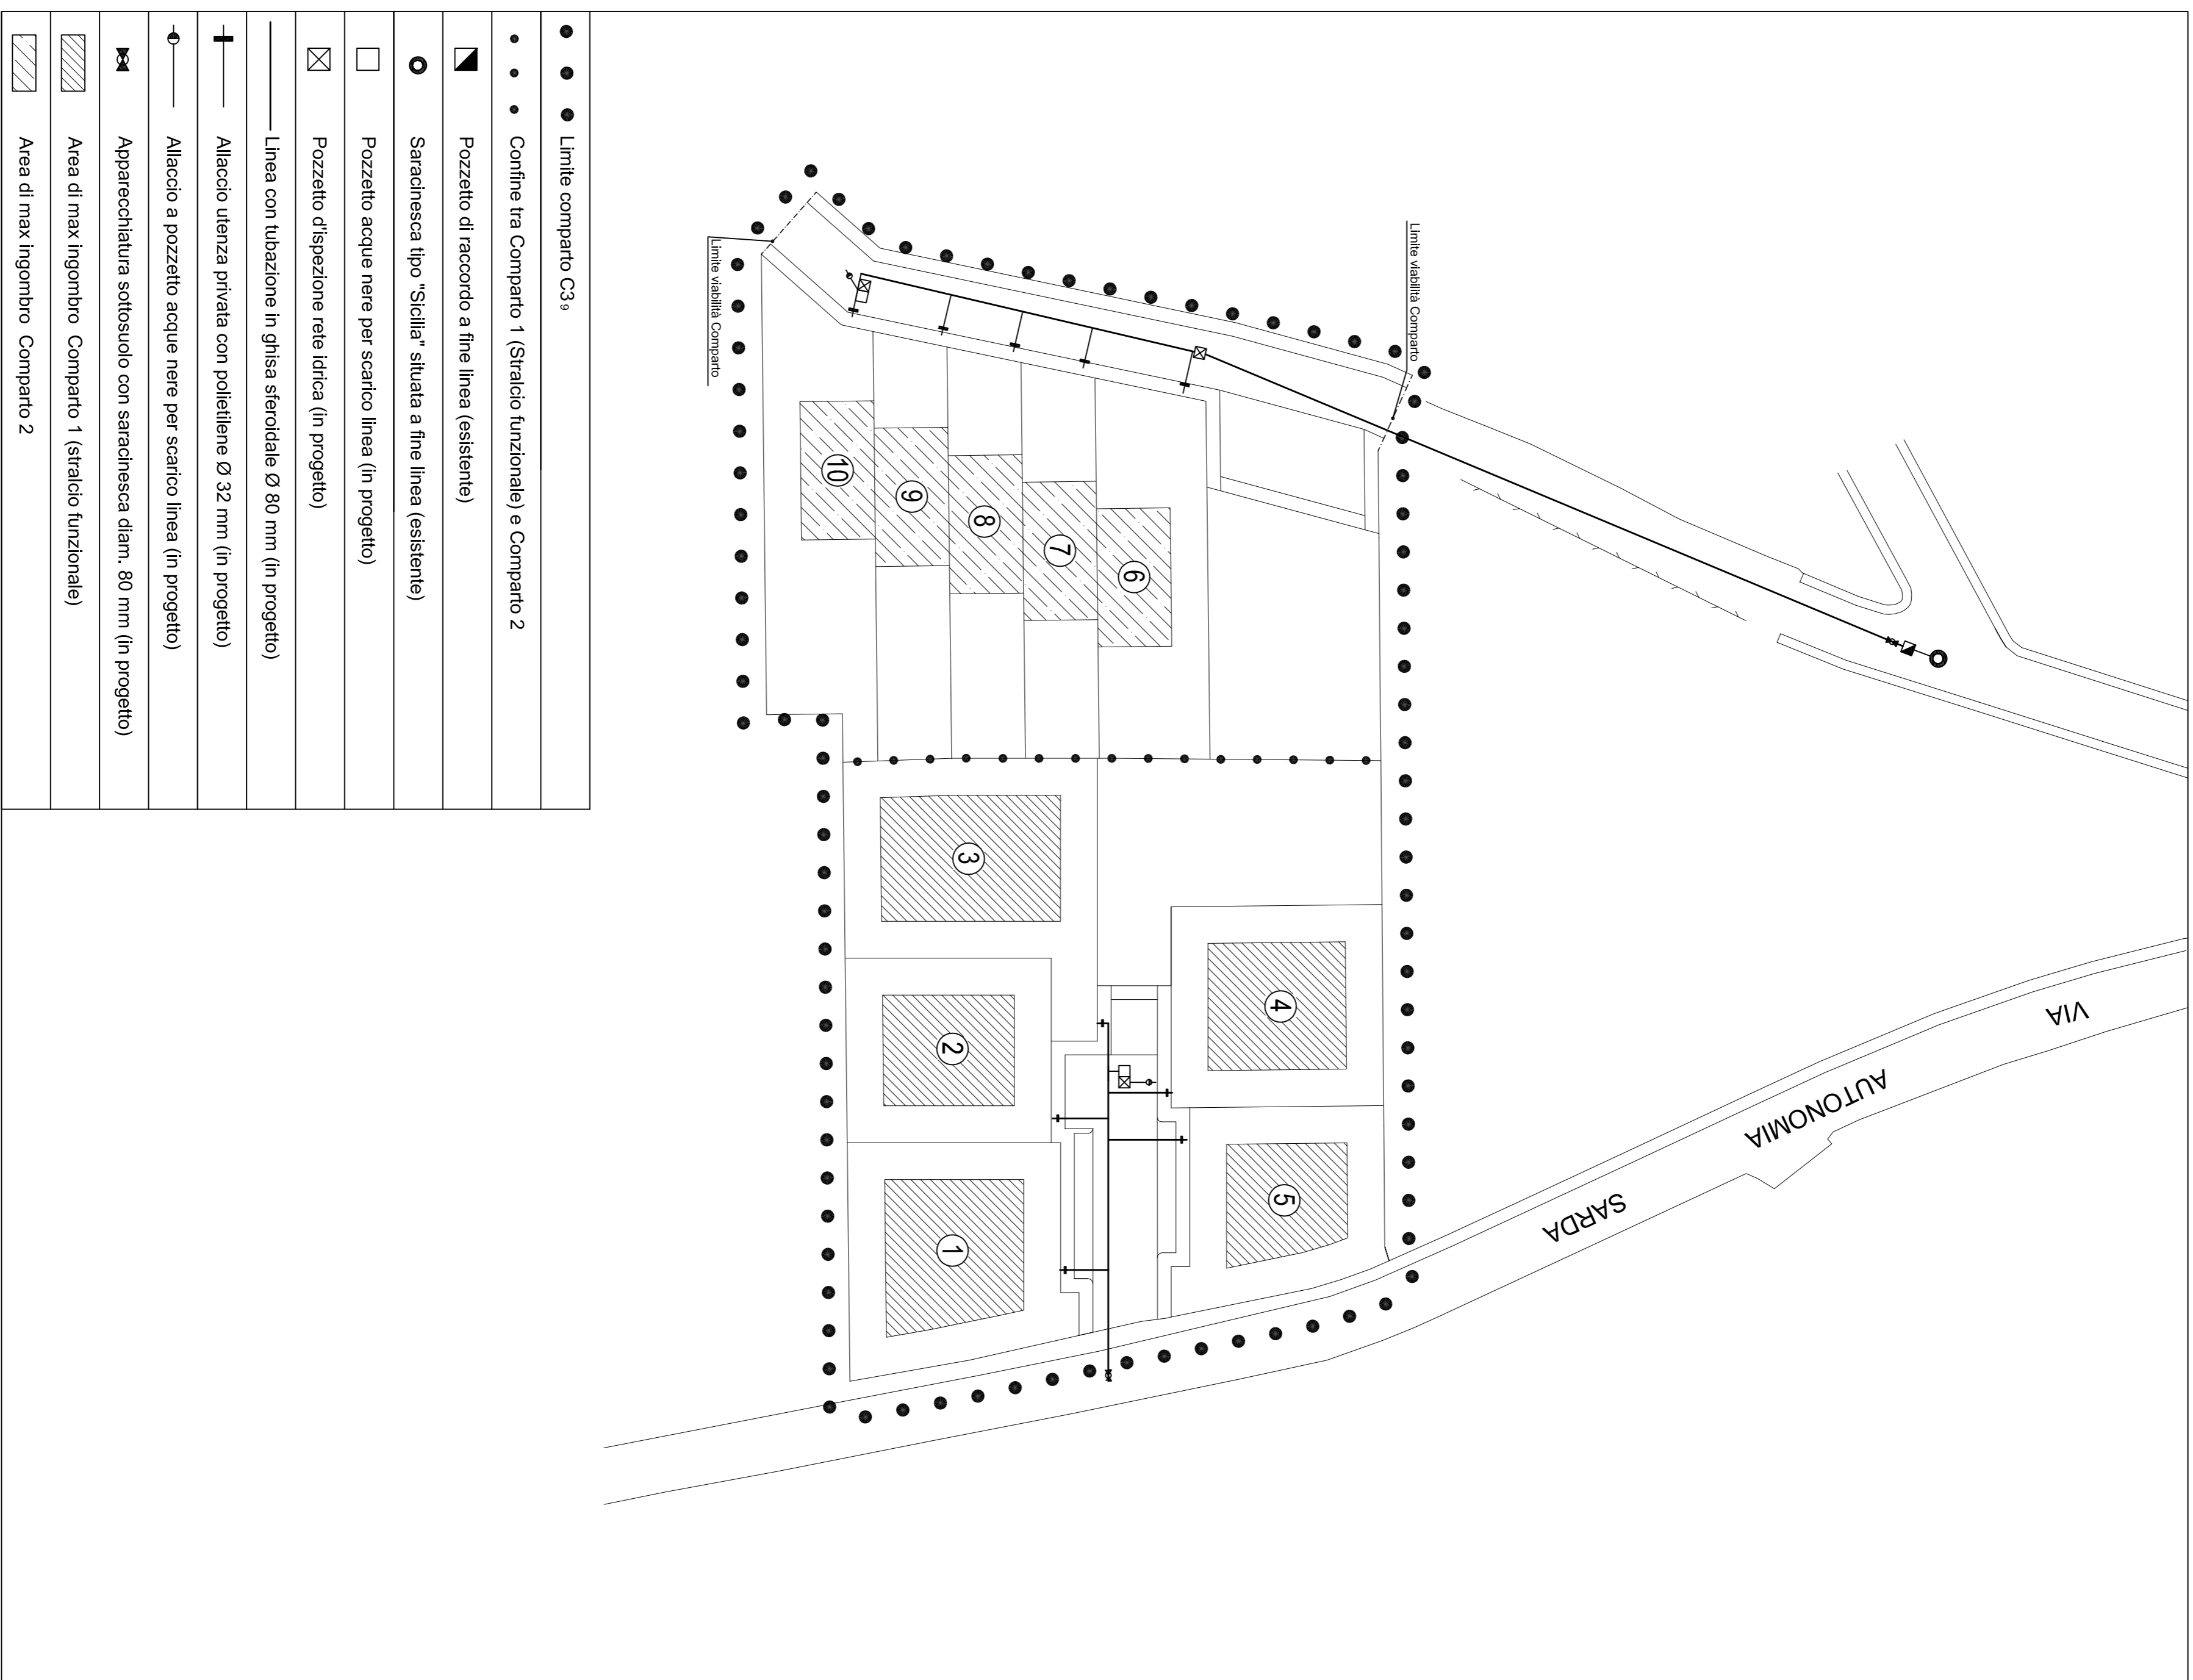

● ● ●	Limite comparto C3 <sup>9</sup>
● ● ●	Confine tra Comparto 1 (Stralcio funzionale) e Comparto 2
▀	Pozzetto di raccordo a fine linea (esistente)
○	Saracinesca tipo "Sicilia" situata a fine linea (esistente)
□	Pozzetto acque nere per scarico linea (in progetto)
⊗	Pozzetto d'ispezione rete idrica (in progetto)
—	Linea con tubazione in ghisa sferoidale Ø 80 mm (in progetto)
┆	Allaccio utenza privata con polietilene Ø 32 mm (in progetto)
—○—	Allaccio a pozzetto acque nere per scarico linea (in progetto)
■	Apparecchiatura sottosuolo con saracinesca diam. 80 mm (in progetto)
▨	Area di max ingombro Comparto 1 (stralcio funzionale)
▩	Area di max ingombro Comparto 2

